




## VIVIENDA TIPO A DÚPLEX

4º

4 Dormitorios

3 Baños

1 Aseo

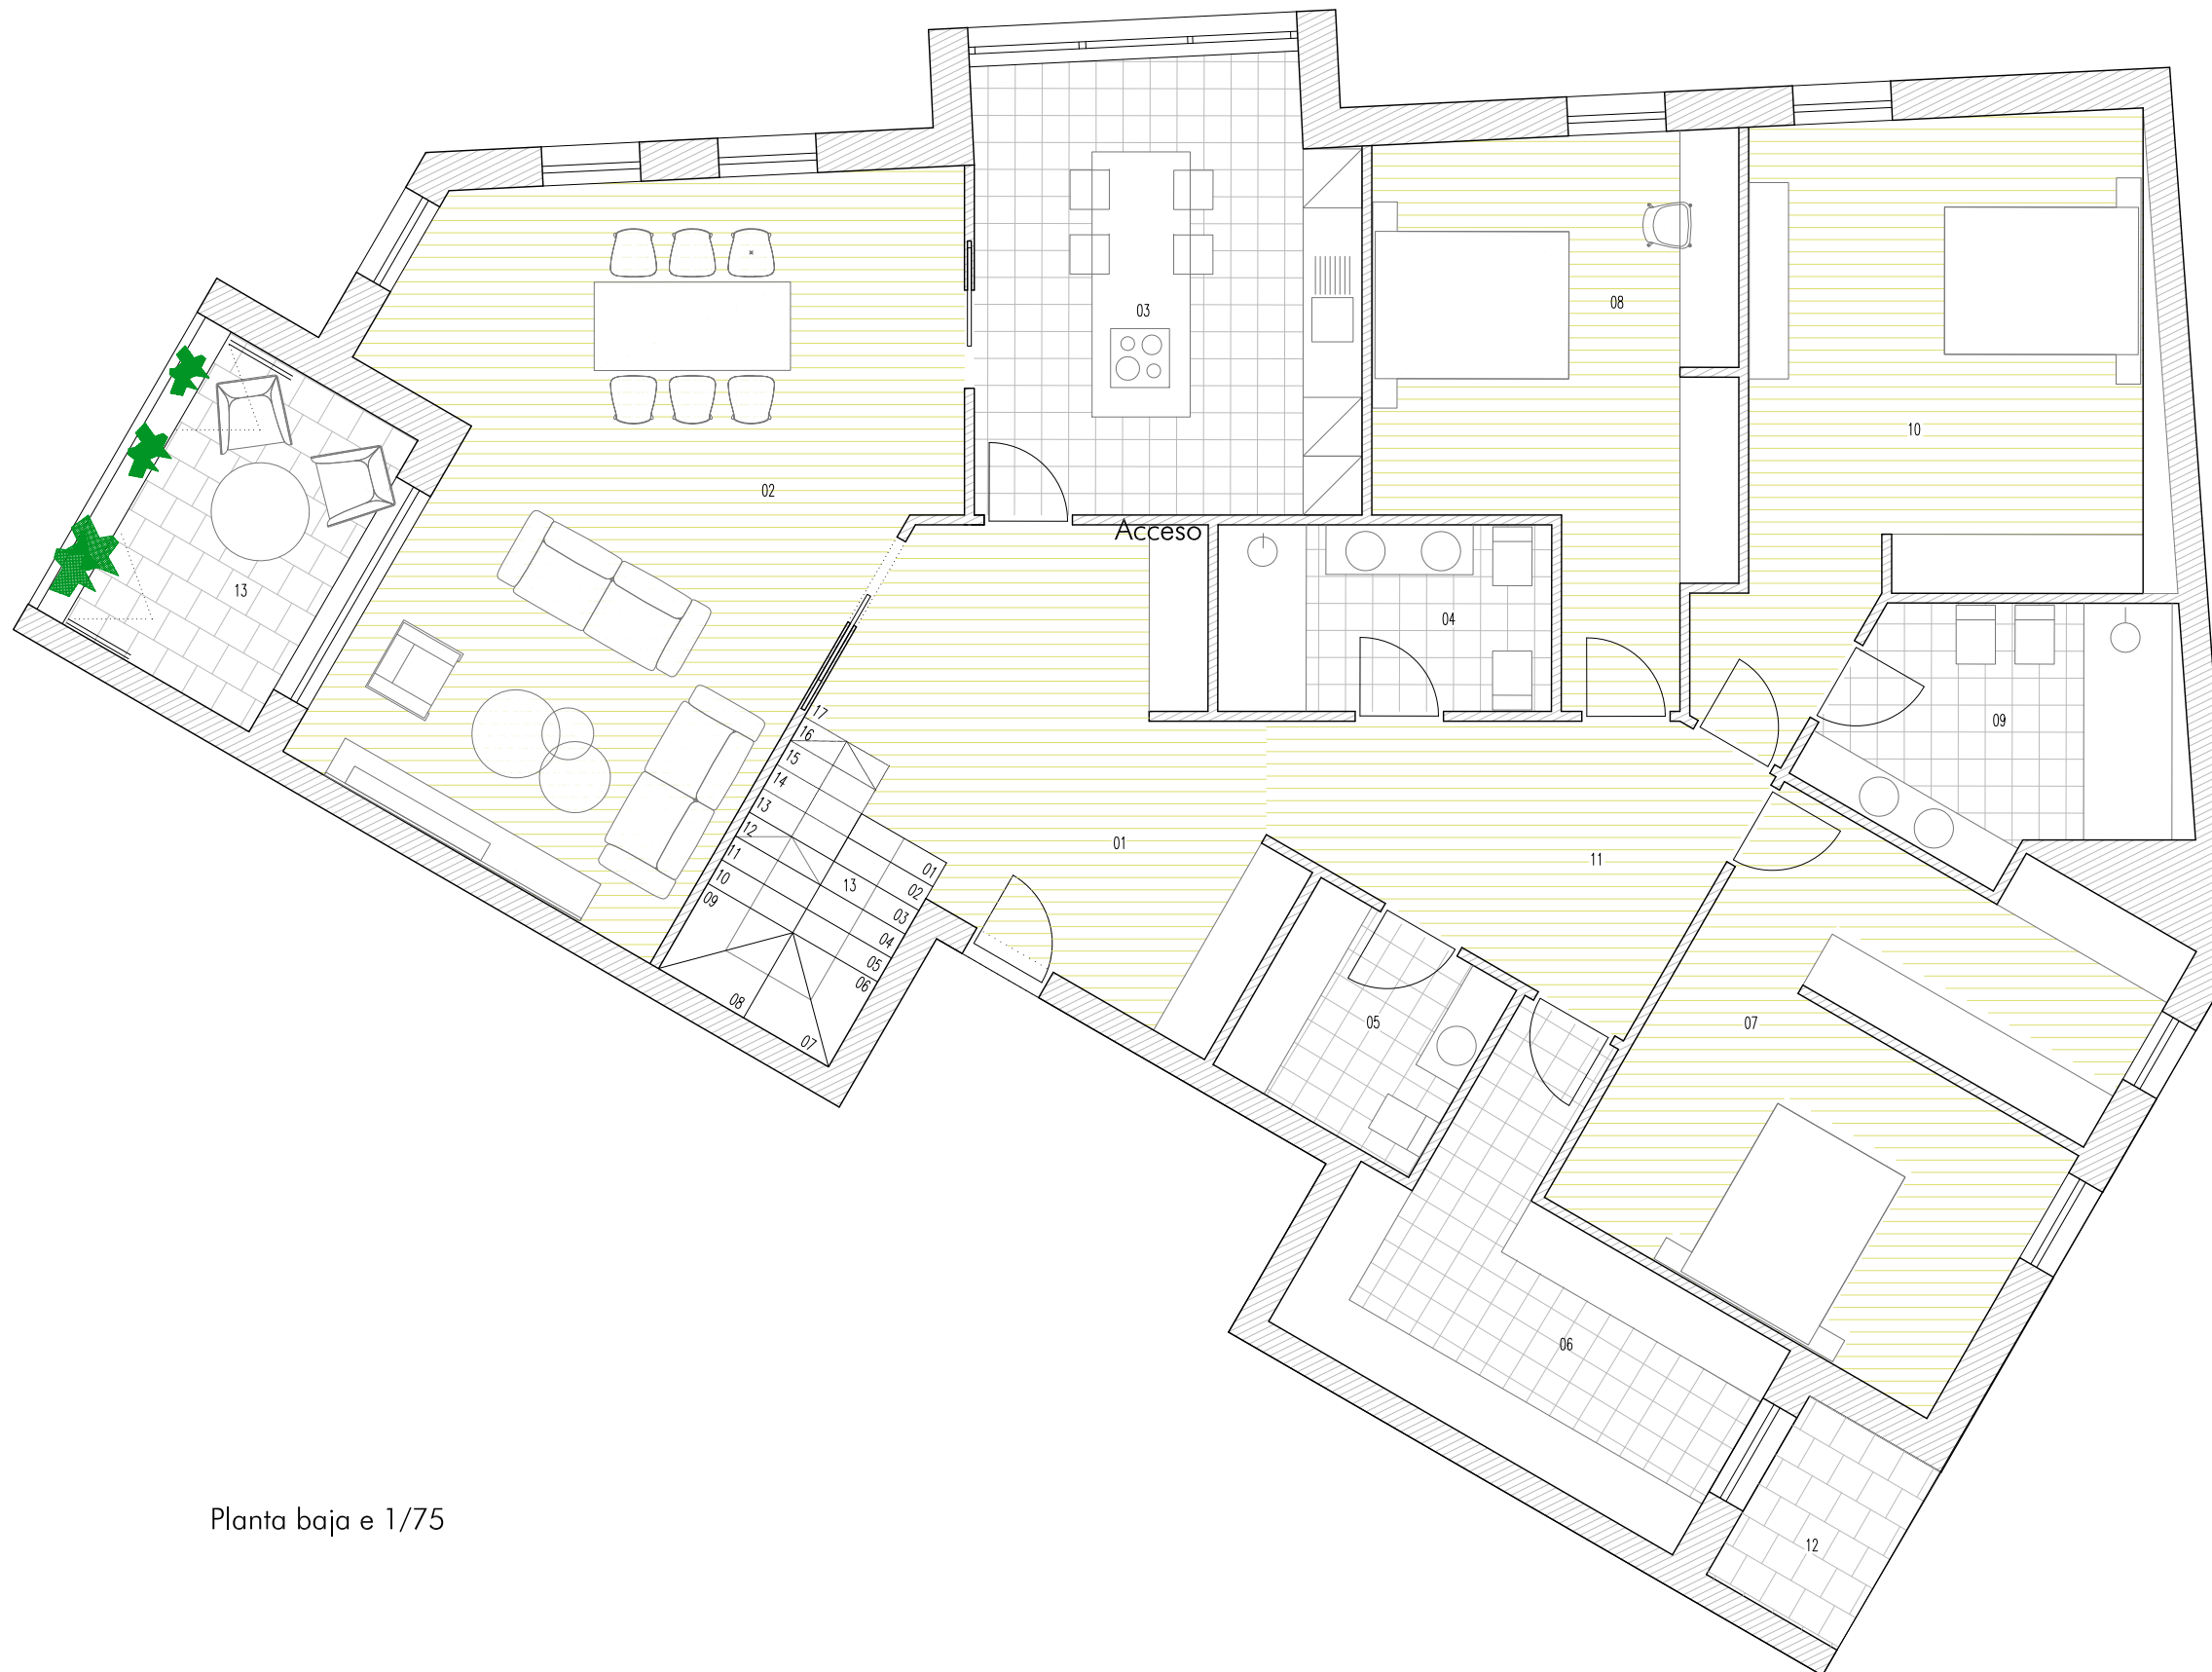

### CUADRO DE SUPERFICIES

#### PLANTA BAJA

01. Vestíbulo	13.46m <sup>2</sup>
02. Salón comedor	36.57m <sup>2</sup>
03. Cocina	17.82m <sup>2</sup>
04. Baño 01	6.46m <sup>2</sup>
05. Aseo	5.05m <sup>2</sup>
06. Lavadero	13.05m <sup>2</sup>
07. Habitación 01	22.48m <sup>2</sup>
08. Habitación 02	17.25m <sup>2</sup>
09. Baño 02	8.82m <sup>2</sup>
10. Habitación 03	21.67m <sup>2</sup>
11. Circulación	10.71m <sup>2</sup>
12. Escalera	6.20m <sup>2</sup>

SUP. ÚTIL P BAJA 179.54m<sup>2</sup>

SUP. CONSTRUIDA 229.00m<sup>2</sup>

13. Terraza lavadero 3.40m<sup>2</sup>

14. Terraza salón 7.54m<sup>2</sup>

#### PLANTA ALTA

15. Salón/ Estudio 37.32m<sup>2</sup>

16. Baño 03 6.67m<sup>2</sup>

17. Habitación 04 20.24m<sup>2</sup>

SUP. ÚTIL P ALTA 64.23m<sup>2</sup>


SUP. CONSTRUIDA 82.72m<sup>2</sup>

18. Terraza 33.75m<sup>2</sup>

SUP. ÚTIL TOTAL 266.10m<sup>2</sup>

SUP. CONSTRUIDA 311.72m<sup>2</sup>

Planta baja e 1/75

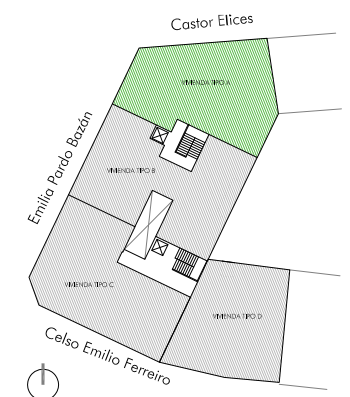

Esquema de situación



Promotor: J.LLoves y J.Saburido SL

Constructor: Riazón SL

Mayo 2022

# a19

INFORMACIÓN: Telfs. 986 298 637 / 649 095 909 E-mail: info@edificiollaves.com




## VIVIENDA TIPO A DÚPLEX

4º

4 Dormitorios

3 Baños

1 Aseo

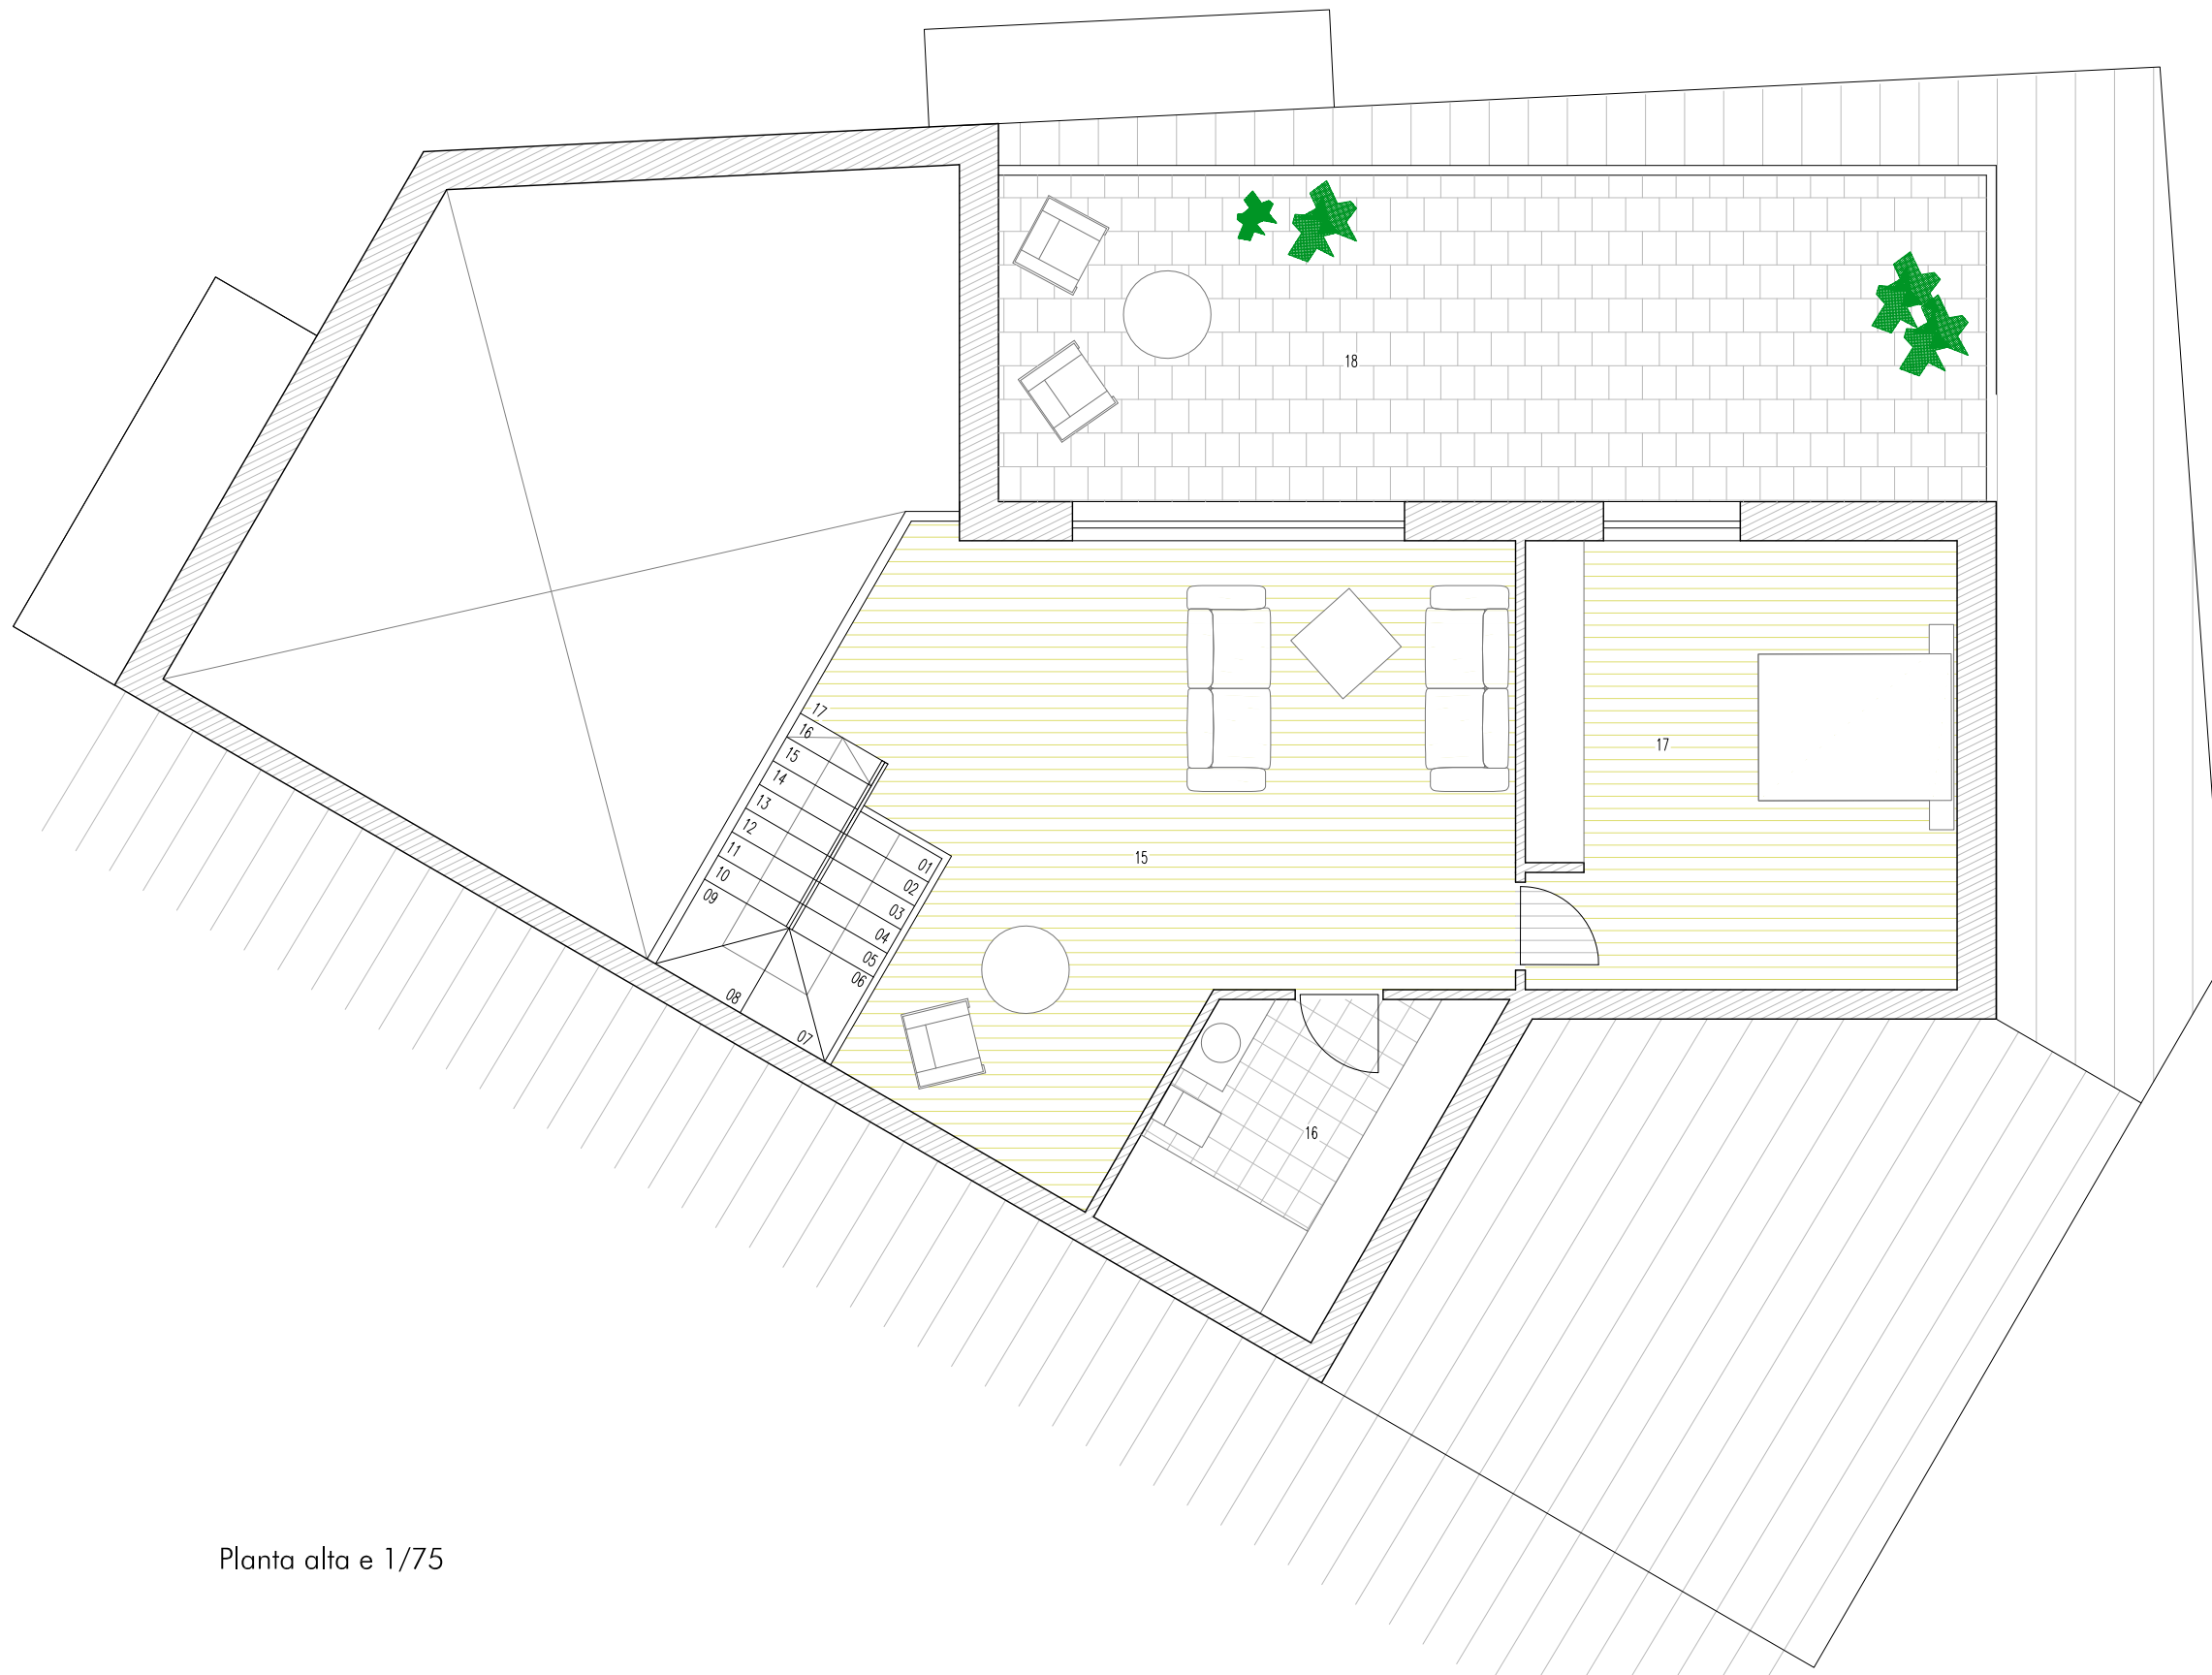

### CUADRO DE SUPERFICIES

#### PLANTA BAJA

01. Vestíbulo	13.46m <sup>2</sup>
02. Salón comedor	36.57m <sup>2</sup>
03. Cocina	17.82m <sup>2</sup>
04. Baño 01	6.46m <sup>2</sup>
05. Aseo	5.05m <sup>2</sup>
06. Lavadero	13.05m <sup>2</sup>
07. Habitación 01	22.48m <sup>2</sup>
08. Habitación 02	17.25m <sup>2</sup>
09. Baño 02	8.82m <sup>2</sup>
10. Habitación 03	21.67m <sup>2</sup>
11. Circulación	10.71m <sup>2</sup>
12. Escalera	6.20m <sup>2</sup>

SUP. ÚTIL P BAJA 179.54m<sup>2</sup>

SUP. CONSTRUIDA 229.00m<sup>2</sup>

13. Terraza lavadero 3.40m<sup>2</sup>

14. Terraza salón 7.54m<sup>2</sup>

#### PLANTA ALTA

15. Salón/ Estudio 37.32m<sup>2</sup>

16. Baño 03 6.67m<sup>2</sup>

17. Habitación 04 20.24m<sup>2</sup>

SUP. ÚTIL P ALTA 64.23m<sup>2</sup>


SUP. CONSTRUIDA 82.72m<sup>2</sup>

18. Terraza 33.75m<sup>2</sup>

SUP. ÚTIL TOTAL 266.10m<sup>2</sup>

SUP. CONSTRUIDA 311.72m<sup>2</sup>

Planta alta e 1/75

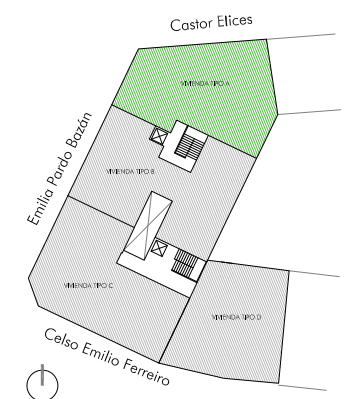

Esquema de situación

INFORMACIÓN: Telfs. 986 298 637 / 649 095 909 E-mail: info@edificiollaves.com

el presente documento es de caracter informativo y podrá experimentar variaciones por exigencias de proyecto, jurídicas o comerciales. El mobiliario de las infogragías no está incluido y el equipamiento de las viviendas será el indicado en la correspondiente memoria de calidades.



Promotor: J.LLoves y J.Saburido SL

Constructor: Riazón SL

Mayo 2022

a20