



VIVIENDA TIPO B DÚPLEX

4º

4 Dormitorios

3 Baños

1 Aseo

CUADRO DE SUPERFICIES

PLANTA BAJA

01. Vestíbulo	09.81m ²
02. Aseo	3.00m ²
03. Salón	24.25m ²
04. Comedor	17.10m ²
05. Cocina	24.00m ²
06. Circulación 01	6.26m ²
07. Lavadero	8.70m ²
08. Baño 01	7.04m ²
09. Circulación 02	10.96m ²
10. Habitación 01	22.09m ²
11. Habitación 02	19.70m ²
12. Vestidor	12.48m ²
13. Baño 02	7.79m ²
14. Habitación 03	13.80m ²
15. Escalera	3.14m ²

SUP. ÚTIL P BAJA 190.12m²

SUP. CONSTRUIDA 239.38m²

16. Terraza 9.33m²

PLANTA ALTA

17. Salón/Estudio 29.10m²

18. Habitación 04 15.87m²

19. Baño 03 6.60m²


SUP. ÚTIL P ALTA 51.57m²

SUP. CONSTRUIDA 64.84m²


20 Terraza 35.84m²

SUP. ÚTIL TOTAL 241.69m²

SUP. CONSTRUIDA 304.22m²

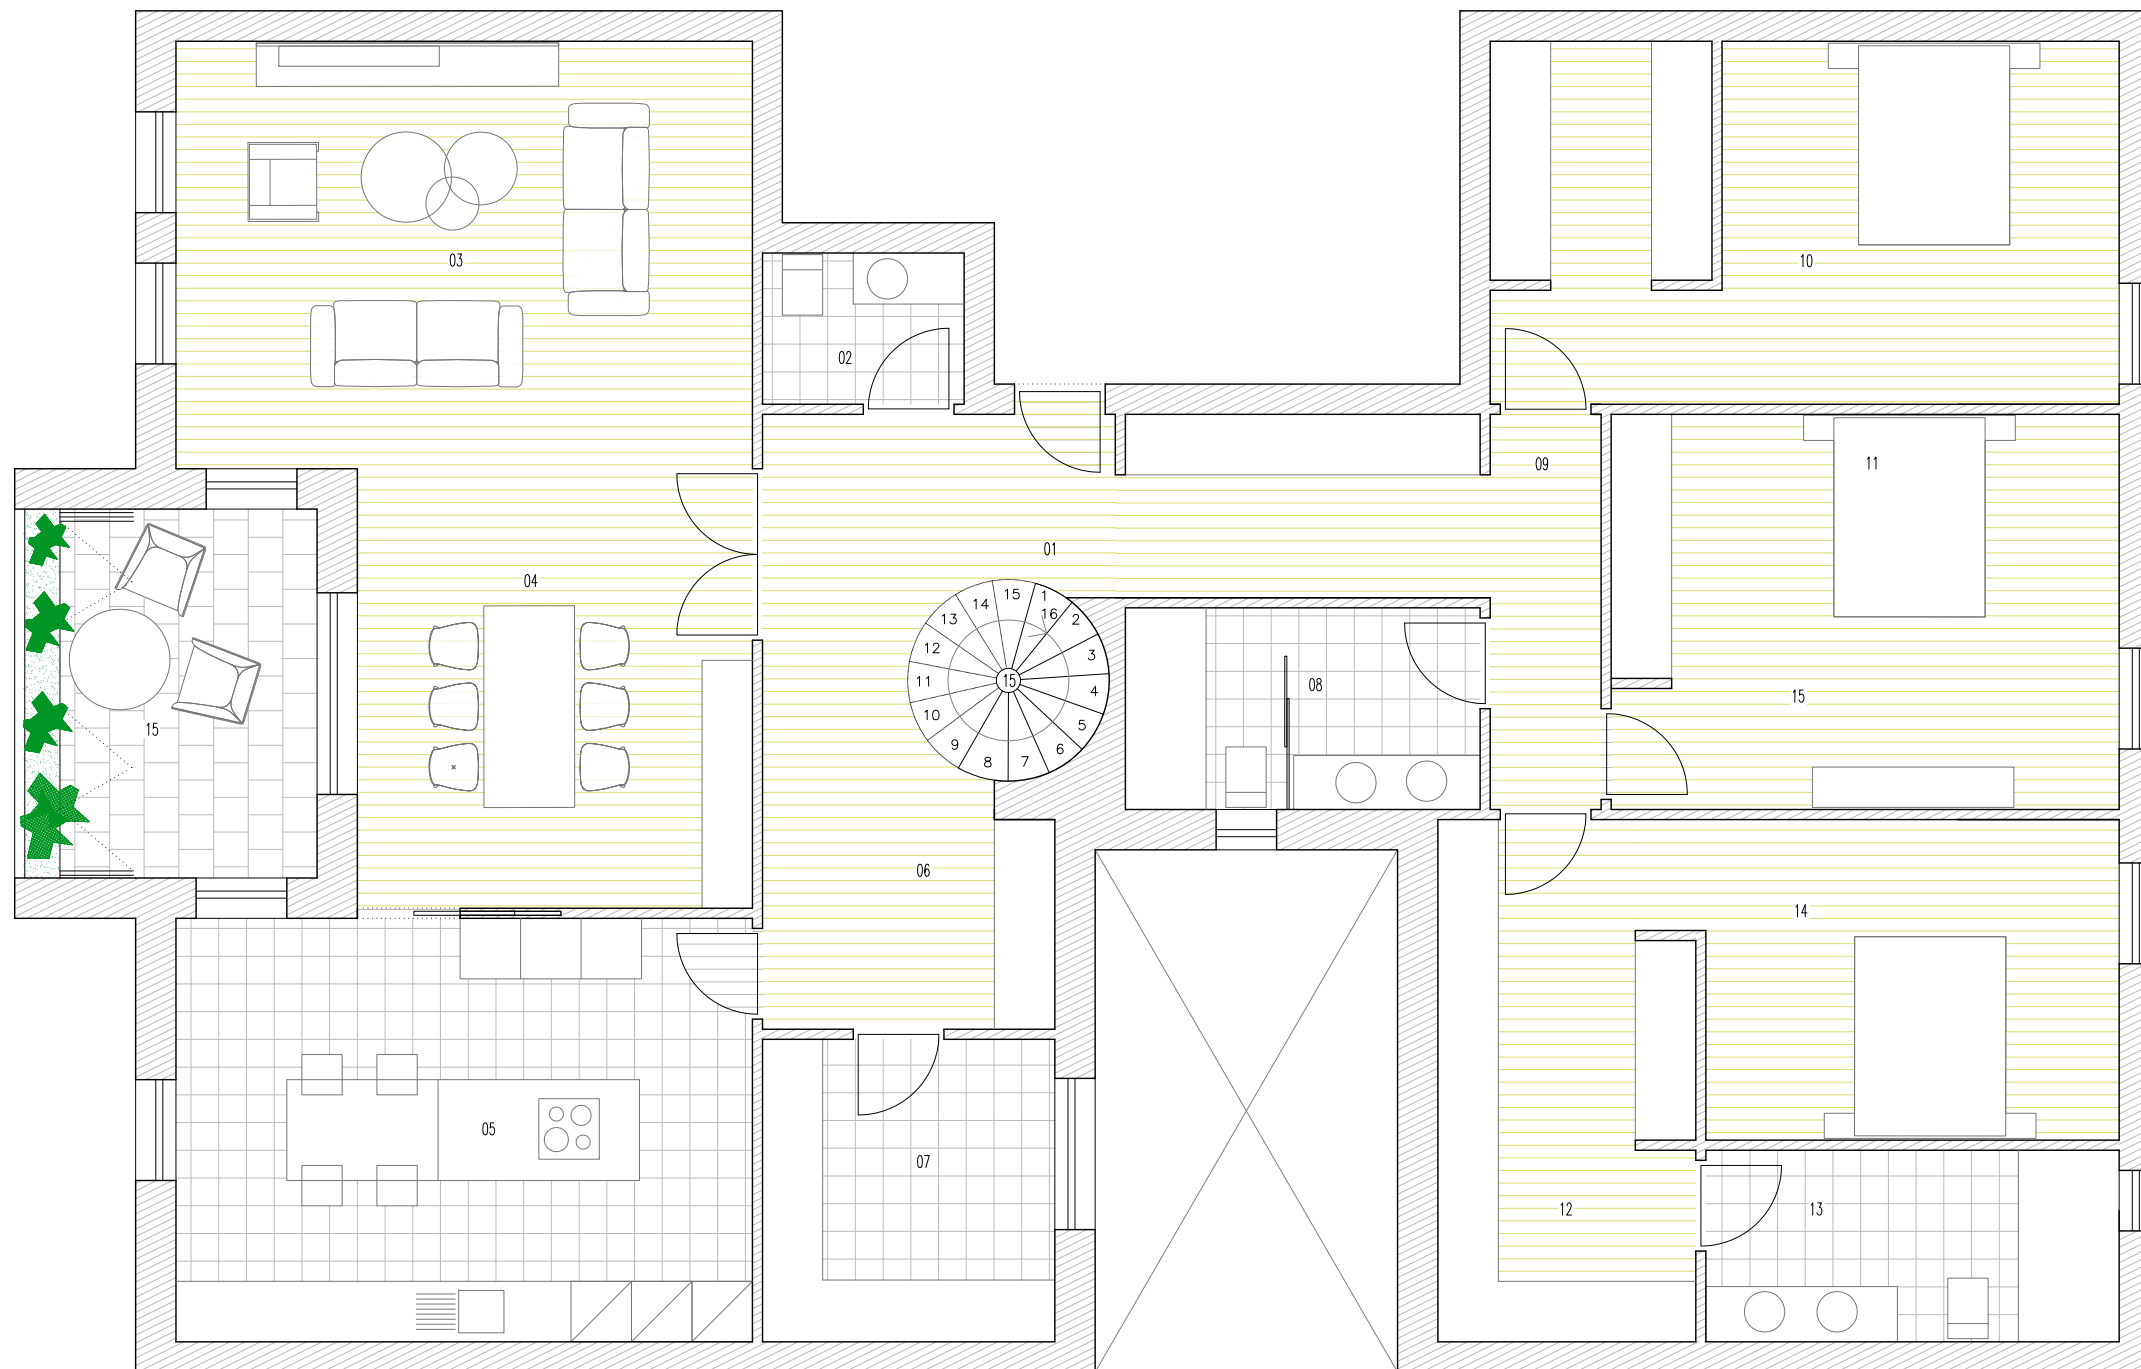

Planta baja e 1/75

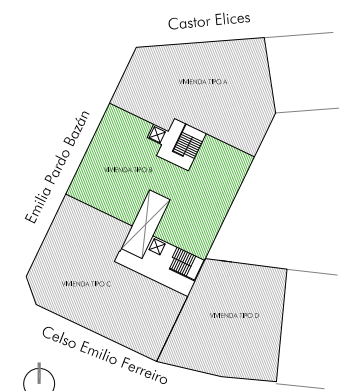

Esquema de situación



Promotor:
J.LLoves y J.Saburido SL
Constructor:
Riazón SL
Mayo 2022

a21

INFORMACIÓN: Telfs. 986 298 637 / 649 095 909 E-mail: info@edificiollaves.com

el presente documento es de caracter informativo y podrá experimentar variaciones por exigencias de proyecto, jurídicas o comerciales. El mobiliario de las infogragías no está incluido y el equipamiento de las viviendas será el indicado en la correspondiente memoria de calidades.



VIVIENDA TIPO B DÚPLEX

4º

4 Dormitorios

3 Baños

1 Aseo

CUADRO DE SUPERFICIES

PLANTA BAJA

01. Vestíbulo	09.81m ²
02. Aseo	3.00m ²
03. Salón	24.25m ²
04. Comedor	17.10m ²
05. Cocina	24.00m ²
06. Circulación 01	6.26m ²
07. Lavadero	8.70m ²
08. Baño 01	7.04m ²
09. Circulación 02	10.96m ²
10. Habitación 01	22.09m ²
11. Habitación 02	19.70m ²
12. Vestidor	12.48m ²
13. Baño 02	7.79m ²
14. Habitación 03	13.80m ²
15. Escalera	3.14m ²

SUP. ÚTIL P BAJA 190.12m²

SUP. CONSTRUIDA 239.38m²

16. Terraza 9.33m²

PLANTA ALTA

17. Salón/Estudio 29.10m²

18. Habitación 04 15.87m²

19. Baño 03 6.60m²


SUP. ÚTIL P ALTA 51.57m²

SUP. CONSTRUIDA 64.84m²


20 Terraza 35.84m²

SUP. ÚTIL TOTAL 241.69m²

SUP. CONSTRUIDA 304.22m²

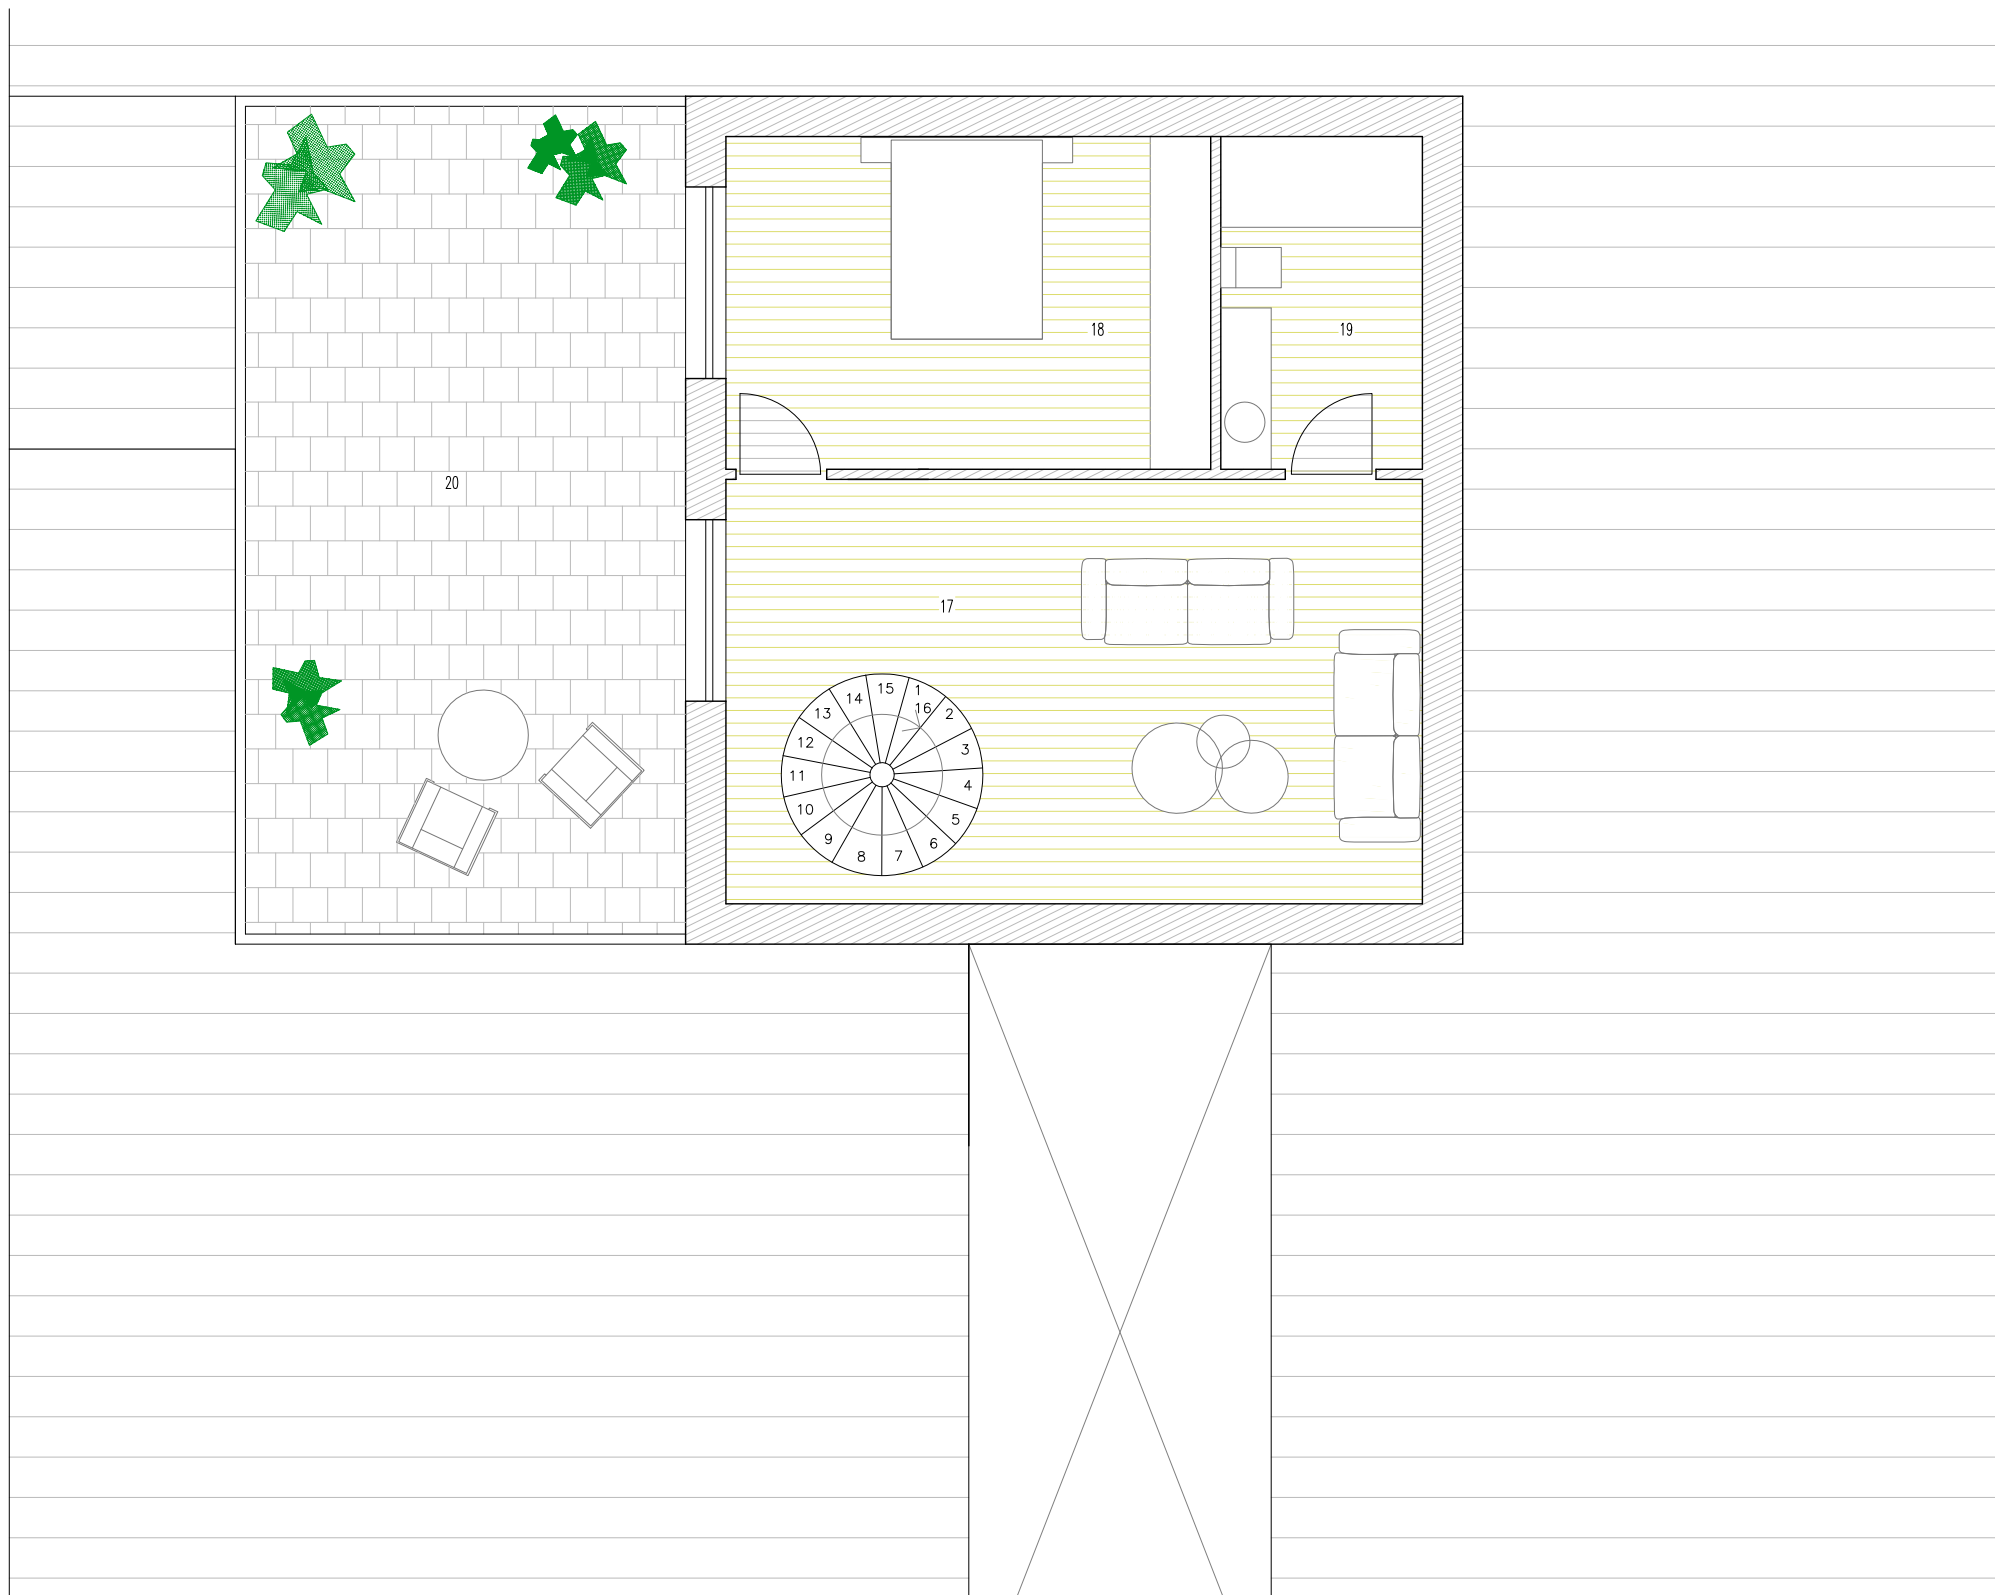

Planta alta e 1/75

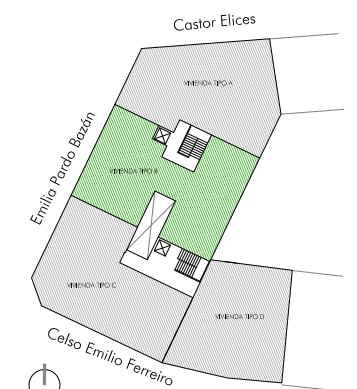

Esquema de situación

INFORMACIÓN: Telfs. 986 298 637 / 649 095 909 E-mail: info@edificiollaves.com

el presente documento es de caracter informativo y podrá experimentar variaciones por exigencias de proyecto, jurídicas o comerciales. El mobiliario de las infogragías no está incluido y el equipamiento de las viviendas será el indicado en la correspondiente memoria de calidades.



Promotor:
J.LLoves y J.Saburido SL
Constructor:
Riazón SL
Mayo 2022

a22