



## VIVIENDA TIPO C DÚPLEX 4º

3 Dormitorios

3 Baños

1 Aseo

### CUADRO DE SUPERFICIES

#### PLANTA BAJA

01. Vestíbulo	13.12m <sup>2</sup>
02. Circulación 01	5.70m <sup>2</sup>
03. Cocina	28.34m <sup>2</sup>
04. Comedor	22.15m <sup>2</sup>
05. Salón	48.85m <sup>2</sup>
06. Lavadero	6.25m <sup>2</sup>
07. Aseo	3.00m <sup>2</sup>
08. Baño 01	6.40m <sup>2</sup>
09. Circulación 02	5.39m <sup>2</sup>
10. Habitación 01	16.93m <sup>2</sup>
11. Habitación 02	16.93m <sup>2</sup>
12. Baño 02	7.84m <sup>2</sup>
13. Vestidor	7.00m <sup>2</sup>
14. Habitación 03	15.19m <sup>2</sup>
15. Escalera	3.14m <sup>2</sup>

SUP. ÚTIL P BAJA 206.23m<sup>2</sup>

SUP. CONSTRUIDA 248.75m<sup>2</sup>

16. Terraza 10.92m<sup>2</sup>

#### PLANTA ALTA

17. Salón / Estudio	38.43m <sup>2</sup>
18. Baño 03	5.41m <sup>2</sup>


SUP. ÚTIL P ALTA 43.84m<sup>2</sup>

SUP. CONSTRUIDA 54.16m<sup>2</sup>


19. Terraza 30.90m<sup>2</sup>

SUP. ÚTIL TOTAL 250.07m<sup>2</sup>

SUP. CONSTRUIDA 302.91m<sup>2</sup>

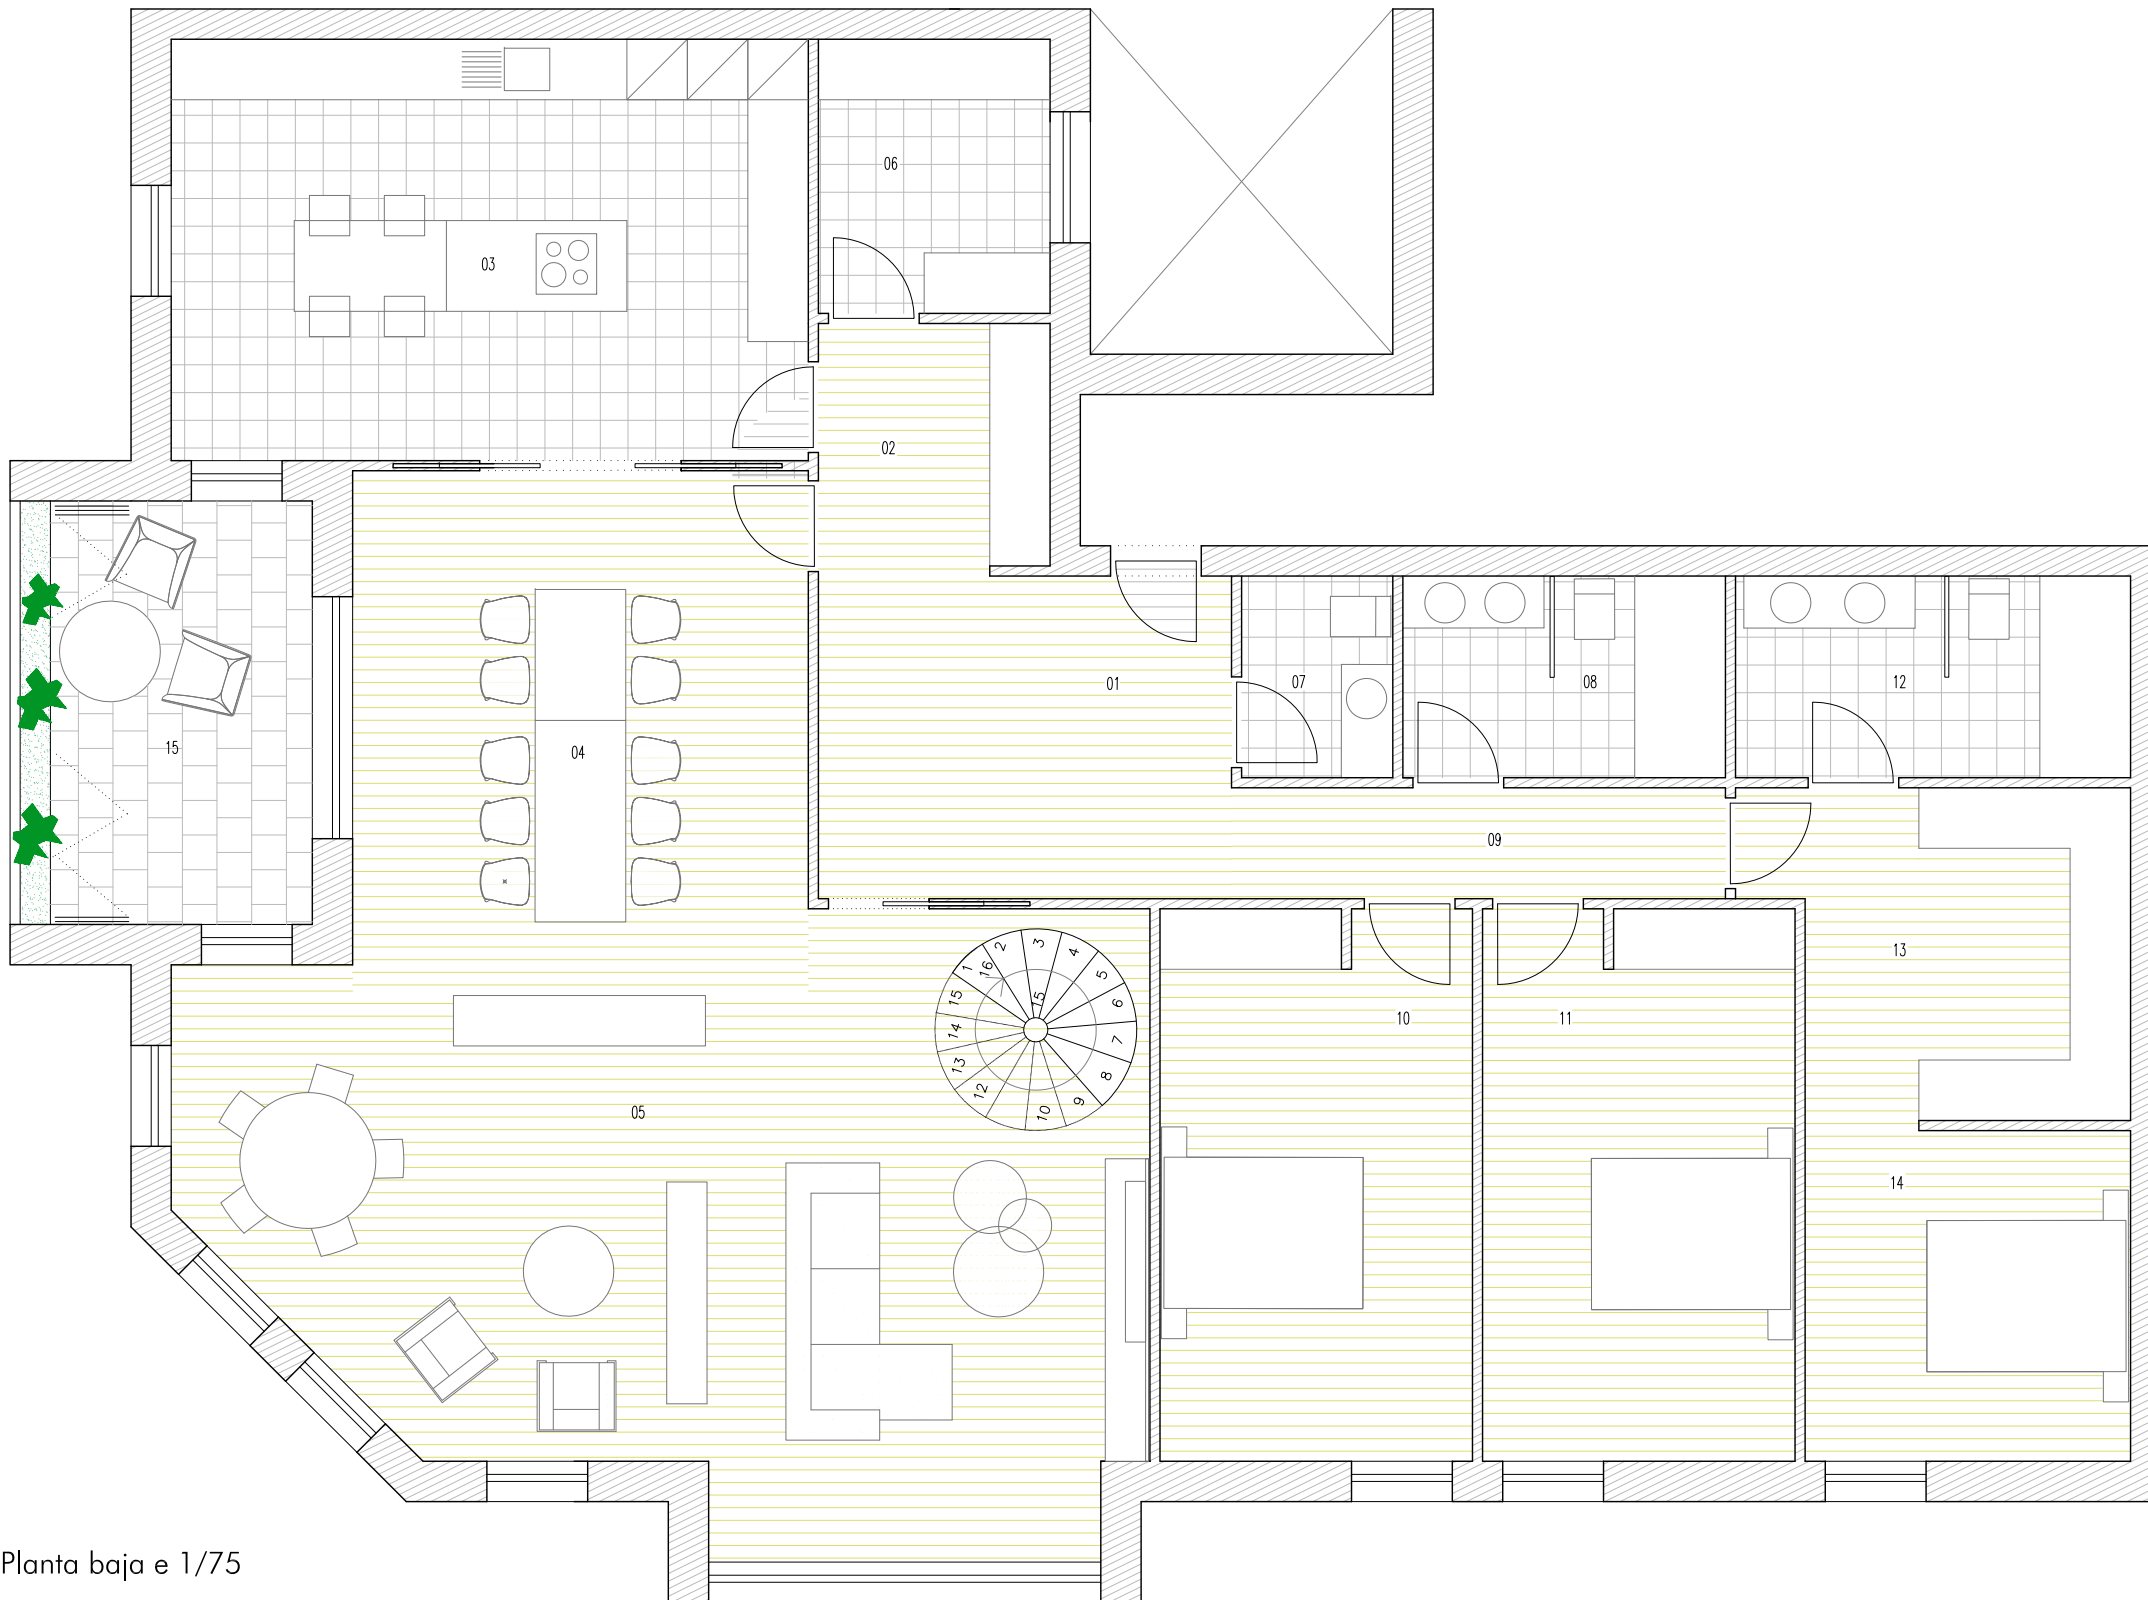

Planta baja e 1/75

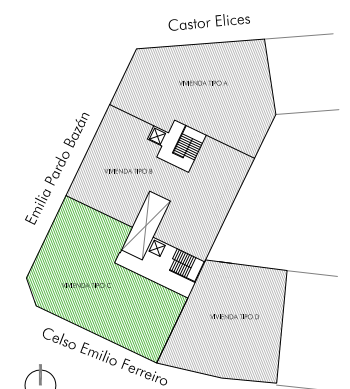

Esquema de situación

INFORMACIÓN: Telfs. 986 298 637 / 649 095 909 E-mail: info@edificiollaves.com

el presente documento es de caracter informativo y podrá experimentar variaciones por exigencias de proyecto, jurídicas o comerciales. El mobiliario de las infogragías no está incluido y el equipamiento de las viviendas será el indicado en la correspondiente memoria de calidades.



Promotor:  
J.LLoves y J.Saburido SL  
Constructor:  
Riazón SL  
Mayo 2022

a23



## VIVIENDA TIPO C DÚPLEX

4º

3 Dormitorios

3 Baños

1 Aseo

### CUADRO DE SUPERFICIES

#### PLANTA BAJA

01. Vestíbulo	13.12m <sup>2</sup>
02. Circulación 01	5.70m <sup>2</sup>
03. Cocina	28.34m <sup>2</sup>
04. Comedor	22.15m <sup>2</sup>
05. Salón	48.85m <sup>2</sup>
06. Lavadero	6.25m <sup>2</sup>
07. Aseo	3.00m <sup>2</sup>
08. Baño 01	6.40m <sup>2</sup>
09. Circulación 02	5.39m <sup>2</sup>
10. Habitación 01	16.93m <sup>2</sup>
11. Habitación 02	16.93m <sup>2</sup>
12. Baño 02	7.84m <sup>2</sup>
13. Vestidor	7.00m <sup>2</sup>
14. Habitación 03	15.19m <sup>2</sup>
15. Escalera	3.14m <sup>2</sup>

SUP. ÚTIL P BAJA 206.23m<sup>2</sup>

SUP. CONSTRUIDA 248.75m<sup>2</sup>

16. Terraza 10.92m<sup>2</sup>

#### PLANTA ALTA

17. Salón / Estudio	38.43m <sup>2</sup>
18. Baño 03	5.41m <sup>2</sup>


SUP. ÚTIL P ALTA 43.84m<sup>2</sup>

SUP. CONSTRUIDA 54.16m<sup>2</sup>


19. Terraza 30.90m<sup>2</sup>

SUP. ÚTIL TOTAL 250.07m<sup>2</sup>

SUP. CONSTRUIDA 302.91m<sup>2</sup>

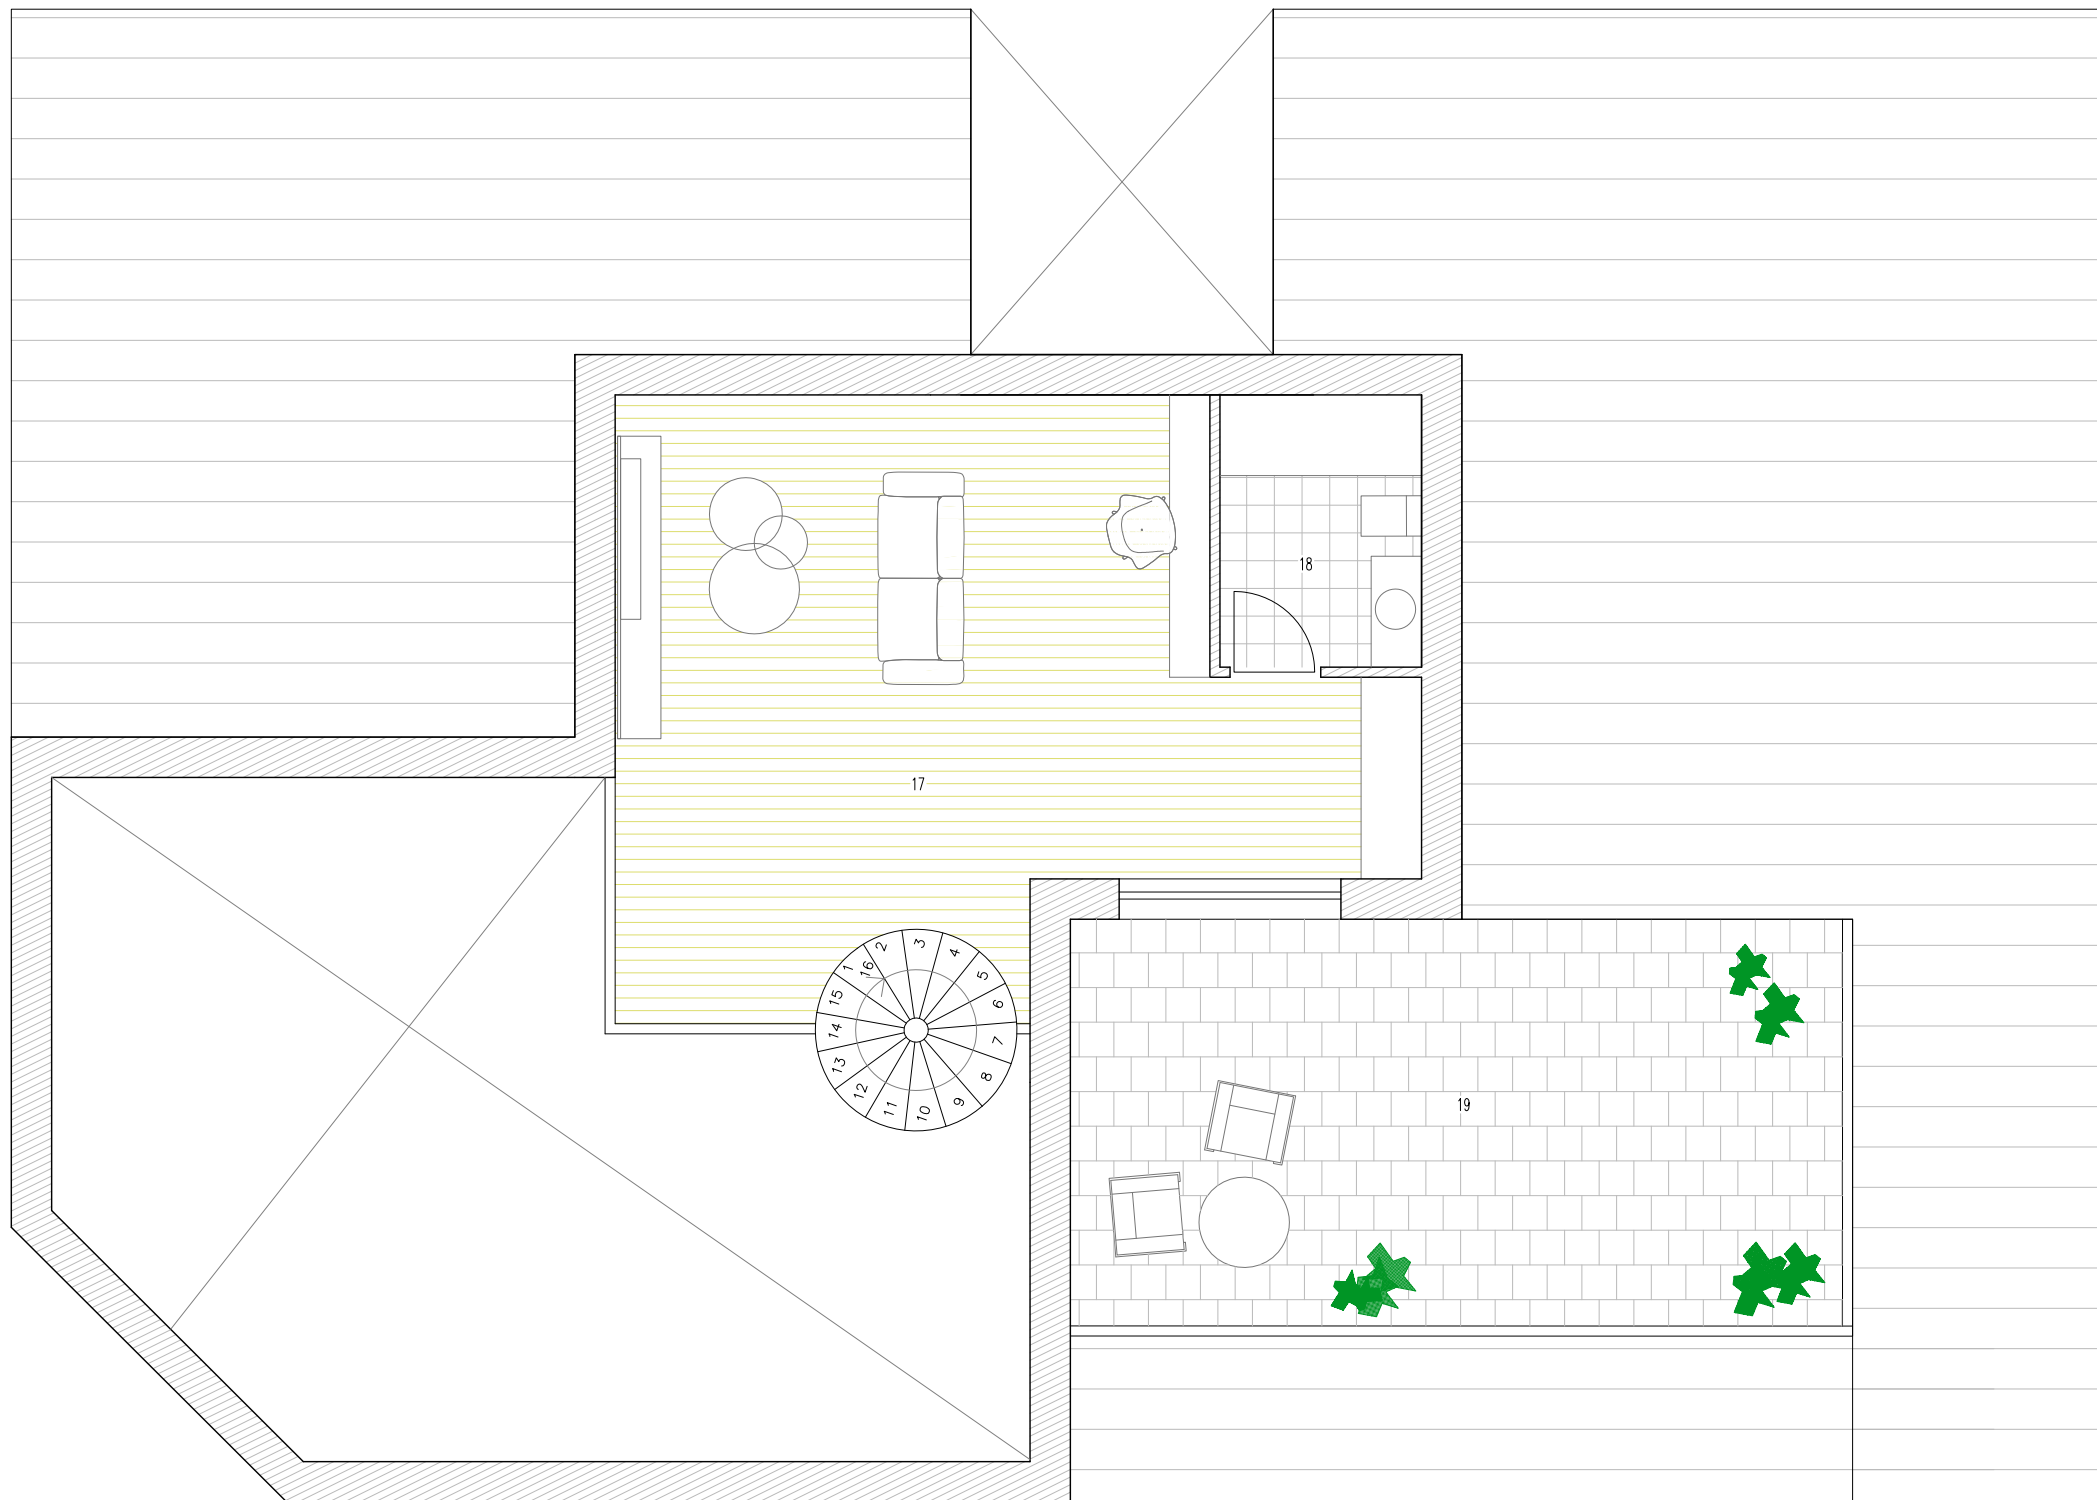

Planta alta e 1/75

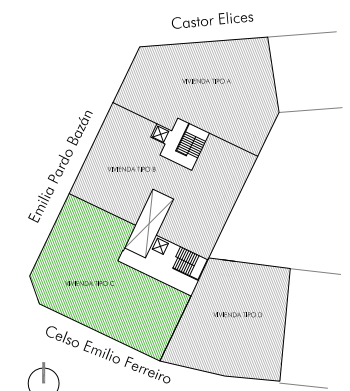

Esquema de situación

INFORMACIÓN: Telfs. 986 298 637 / 649 095 909 E-mail: info@edificiollaves.com

el presente documento es de caracter informativo y podrá experimentar variaciones por exigencias de proyecto, jurídicas o comerciales. El mobiliario de las infogragías no está incluido y el equipamiento de las viviendas será el indicado en la correspondiente memoria de calidades.



Promotor:  
J.LLoves y J.Saburido SL  
Constructor:  
Riazón SL  
Mayo 2022

a24