



VIVIENDA TIPO D DÚPLEX

4º

3 Dormitorios

3 Baños

1 Aseo

CUADRO DE SUPERFICIES

PLANTA BAJA

01. Vestíbulo	11.65m ²
02. Aseo	3.84m ²
03. Lavadero	9.51m ²
04. Salón	37.44m ²
05. Comedor	16.77m ²
06. Cocina	22.69m ²
07. Circulación 01	8.84m ²
08. Circulación 02	9.29m ²
09. Baño 01	5.70m ²
10. Habitación 01	13.44m ²
11. Habitación 02	13.44m ²
12. Vestidor	7.14m ²
13. Baño 02	5.76m ²
14. Escalera	5.10m ²

SUP. ÚTIL PB 170.61m²

SUP. CONSTRUIDA 201.21m²

15. Terraza 2.92m²

PLANTA ALTA

16. Sala/Estudio	20.32m ²
17. Baño 03	5.18m ²
18. Habitación 03	17.34m ²


SUP. ÚTIL P ALTA 42.84m²

SUP. CONSTRUIDA 59.60m²


19. Terraza 25.36m²

SUP. ÚTIL TOTAL 213.45m²

SUP. CONSTRUIDA 260.81m²

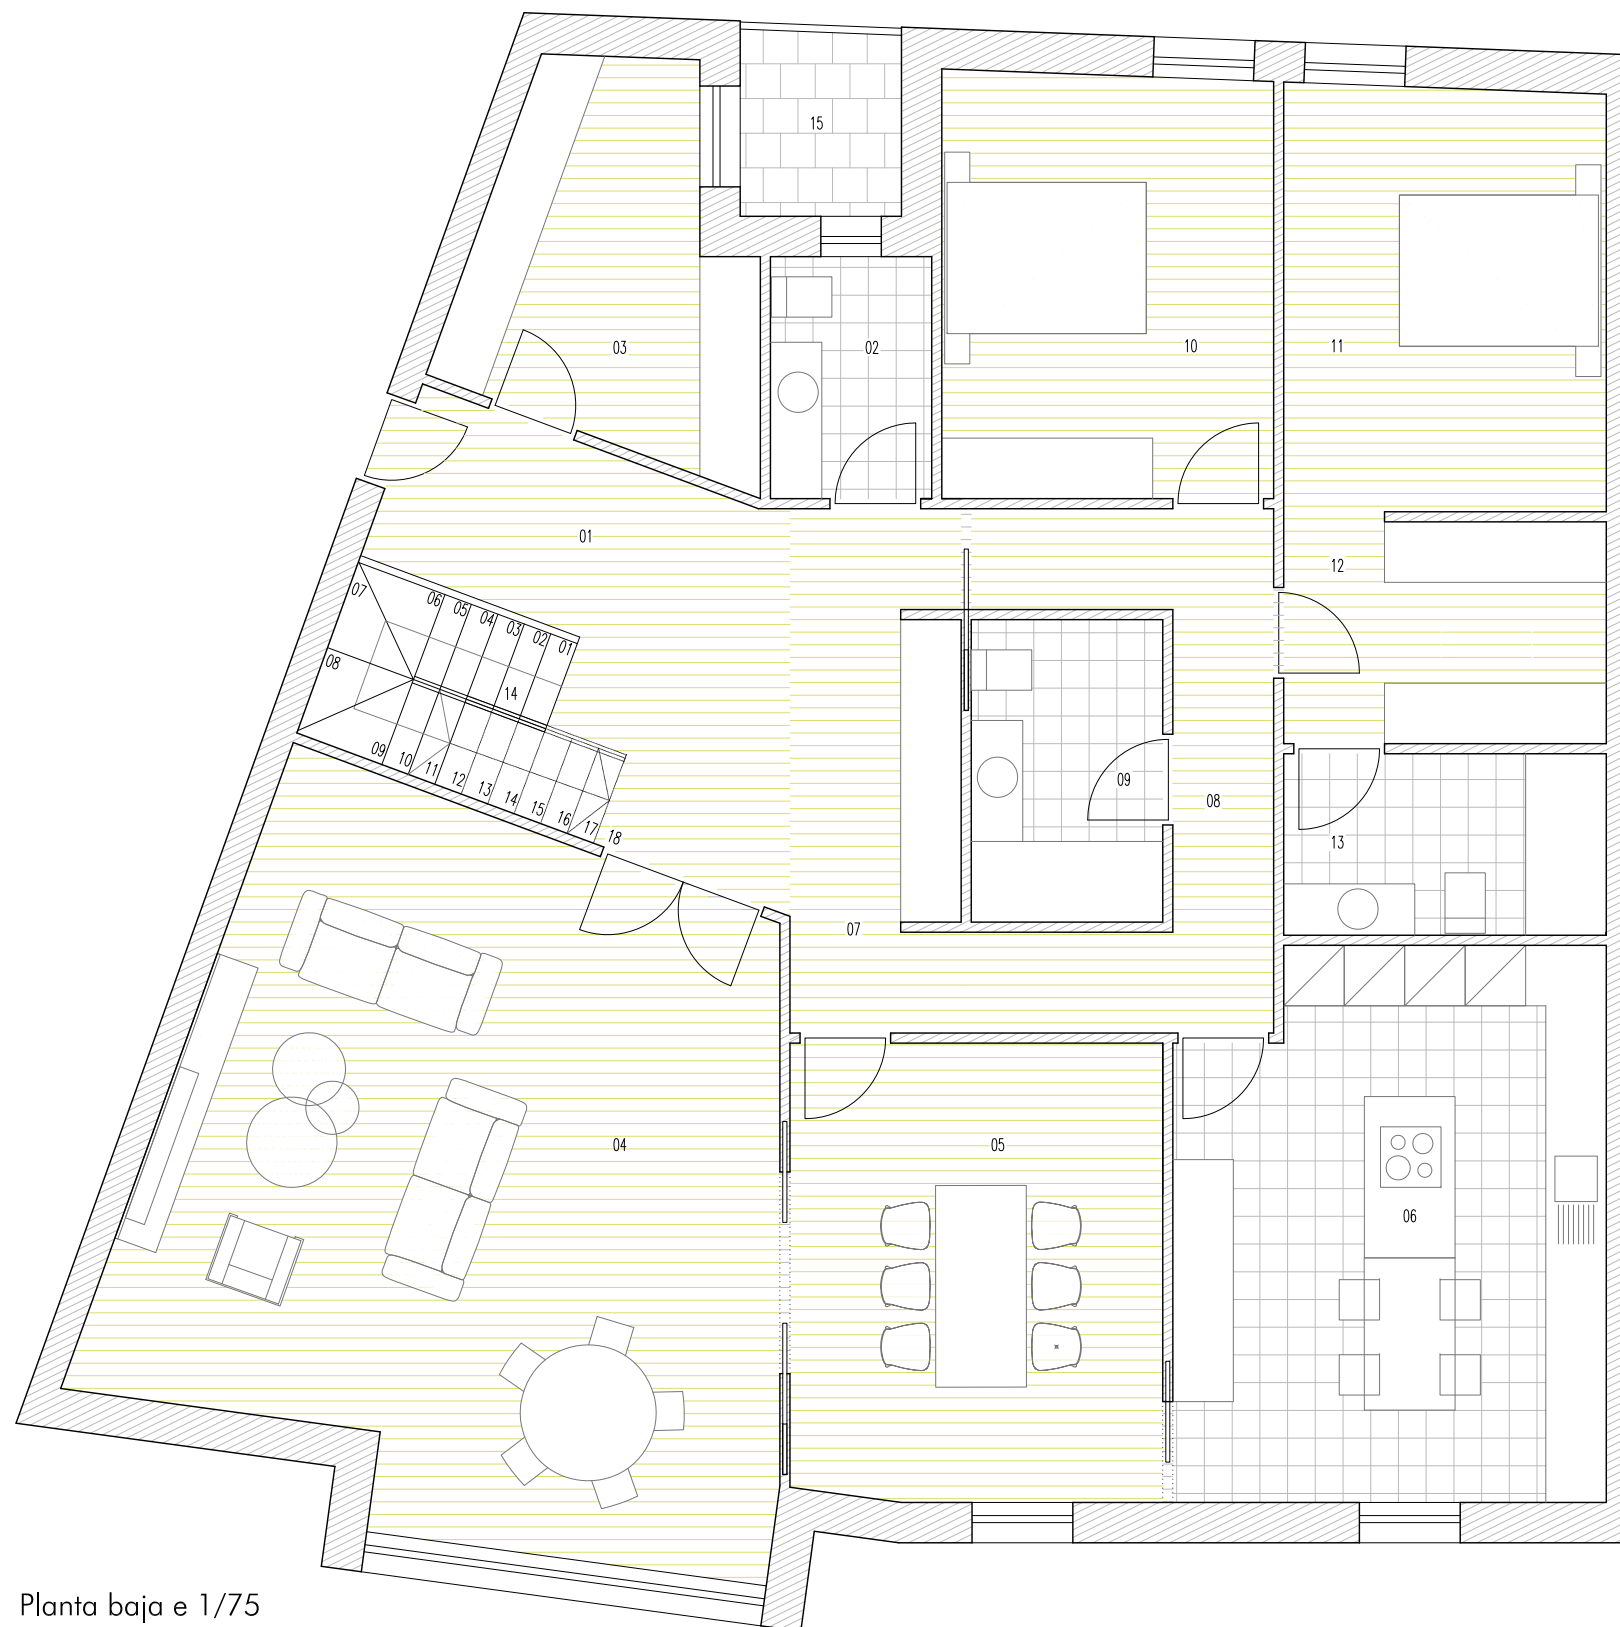

Planta baja e 1/75

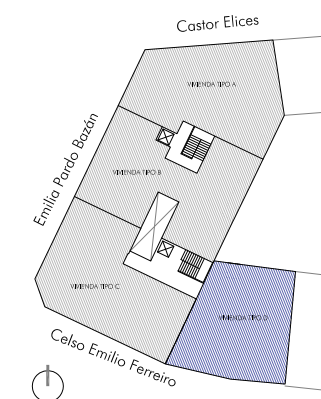

Esquema de situación

INFORMACIÓN: Telfs. 986 298 637 / 649 095 909 E-mail: info@edificiollaves.com

el presente documento es de caracter informativo y podrá experimentar variaciones por exigencias de proyecto, jurídicas o comerciales. El mobiliario de las infogragías no está incluido y el equipamiento de las viviendas será el indicado en la correspondiente memoria de calidades.



Promotor: J.LLoves y J.Saburido SL

Constructor: Riazón SL

Mayo 2022

a25



VIVIENDA TIPO D DÚPLEX

4º

3 Dormitorios

3 Baños

1 Aseo

CUADRO DE SUPERFICIES

PLANTA BAJA

01. Vestíbulo	11.65m ²
02. Aseo	3.84m ²
03. Lavadero	9.51m ²
04. Salón	37.44m ²
05. Comedor	16.77m ²
06. Cocina	22.69m ²
07. Circulación 01	8.84m ²
08. Circulación 02	9.29m ²
09. Baño 01	5.70m ²
10. Habitación 01	13.44m ²
11. Habitación 02	13.44m ²
12. Vestidor	7.14m ²
13. Baño 02	5.76m ²
14. Escalera	5.10m ²

SUP. ÚTIL PB	170.61m ²
SUP. CONSTRUIDA	201.21m ²

15. Terraza	2.92m ²
-------------	--------------------


PLANTA ALTA

16. Sala/Estudio	20.32m ²
17. Baño 03	5.18m ²
18. Habitación 03	17.34m ²


SUP. ÚTIL P ALTA	42.84m ²
SUP. CONSTRUIDA	59.60m ²

19. Terraza	25.36m ²
-------------	---------------------

SUP. ÚTIL TOTAL	213.45m ²
SUP. CONSTRUIDA	260.81m ²

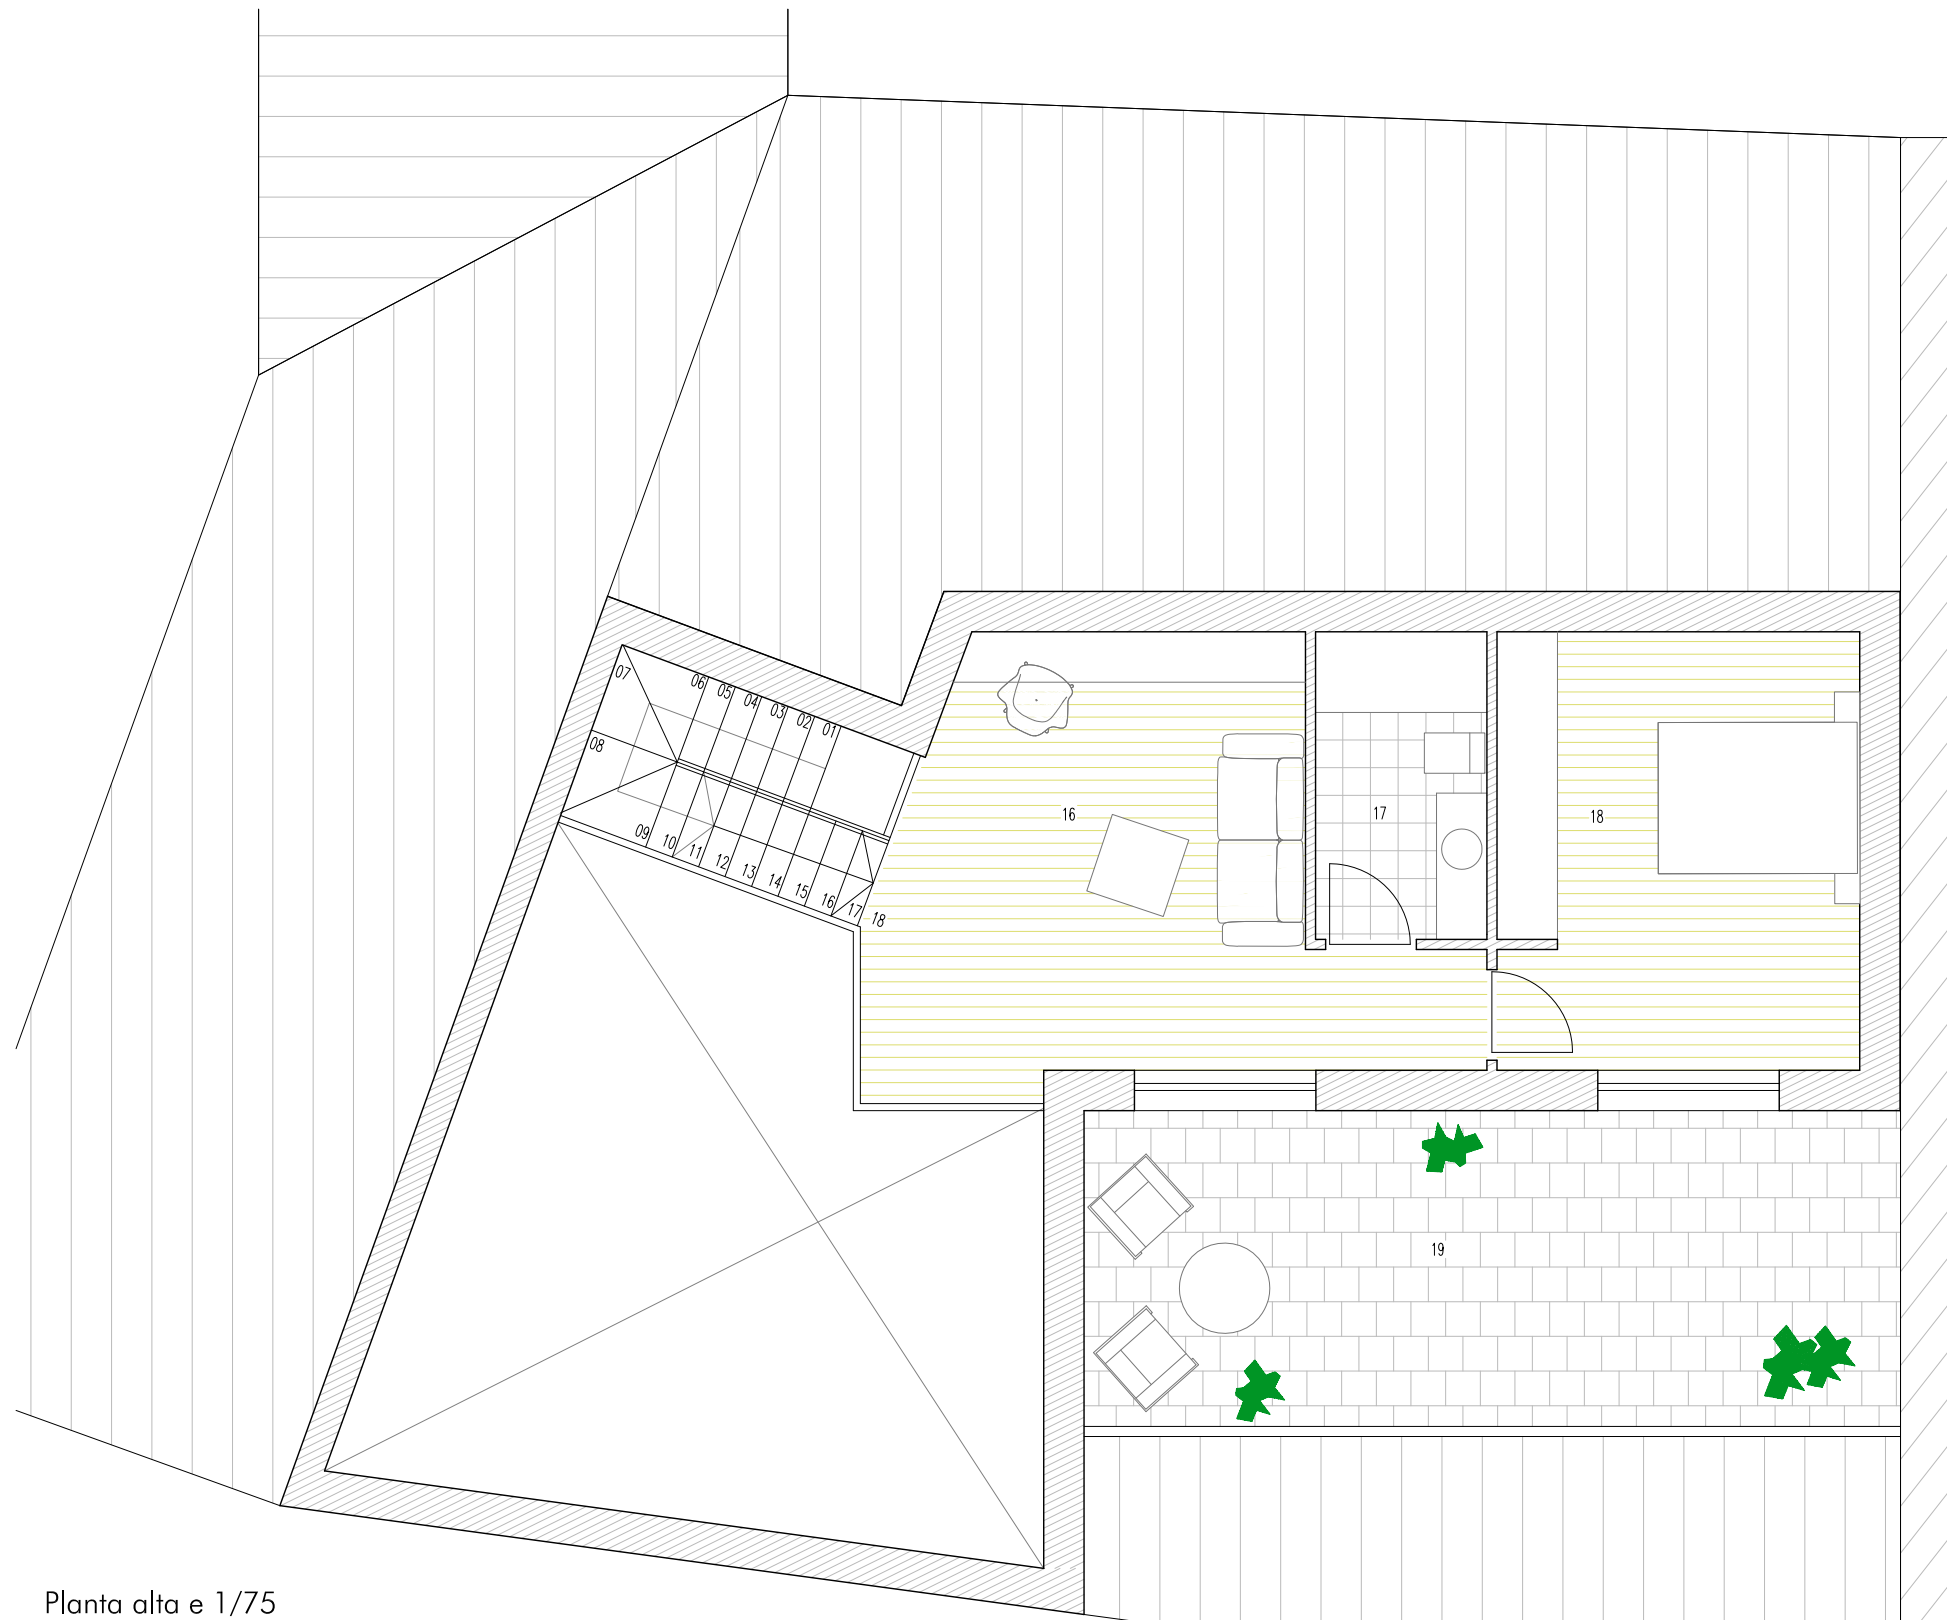

Planta alta e 1/75

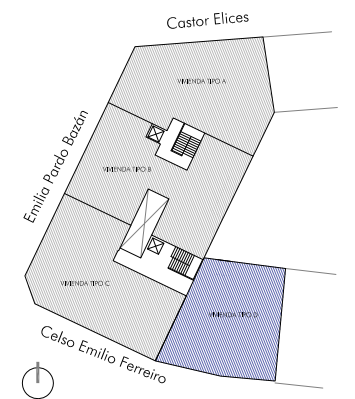

Esquema de situación

INFORMACIÓN: Telfs. 986 298 637 / 649 095 909 E-mail: info@edificiollaves.com

el presente documento es de caracter informativo y podrá experimentar variaciones por exigencias de proyecto, jurídicas o comerciales. El mobiliario de las infogragías no está incluido y el equipamiento de las viviendas será el indicado en la correspondiente memoria de calidades.



Promotor:
J.LLoves y J.Saburido SL
Constructor:
Riazón SL
Mayo 2022

a26