



VIVIENDA TIPO A

1º-2º-3º



3 Dormitorios

2 Baños

1 Aseo

CUADRO DE SUPERFICIES

01. Vestíbulo	13.46m ²
02. Salón comedor	44.38m ²
03. Cocina	17.82m ²
04. Baño 01	6.46m ²
05. Aseo	5.05m ²
06. Lavadero	13.05m ²
07. Habitación 01	22.88m ²
08. Habitación 02	21.48m ²
09. Baño 02	8.82m ²
10. Habitación 03	21.74m ²
11. Circulación	10.71m ²
SUP. ÚTIL	185.85m ²
SUP. CONSTRUIDA	229.00m ²
12. Terraza lavadero	3.40m ²
13. Terraza salón	8.91m ²

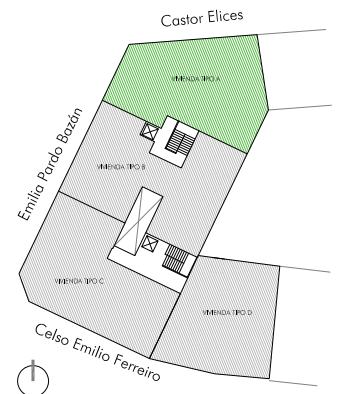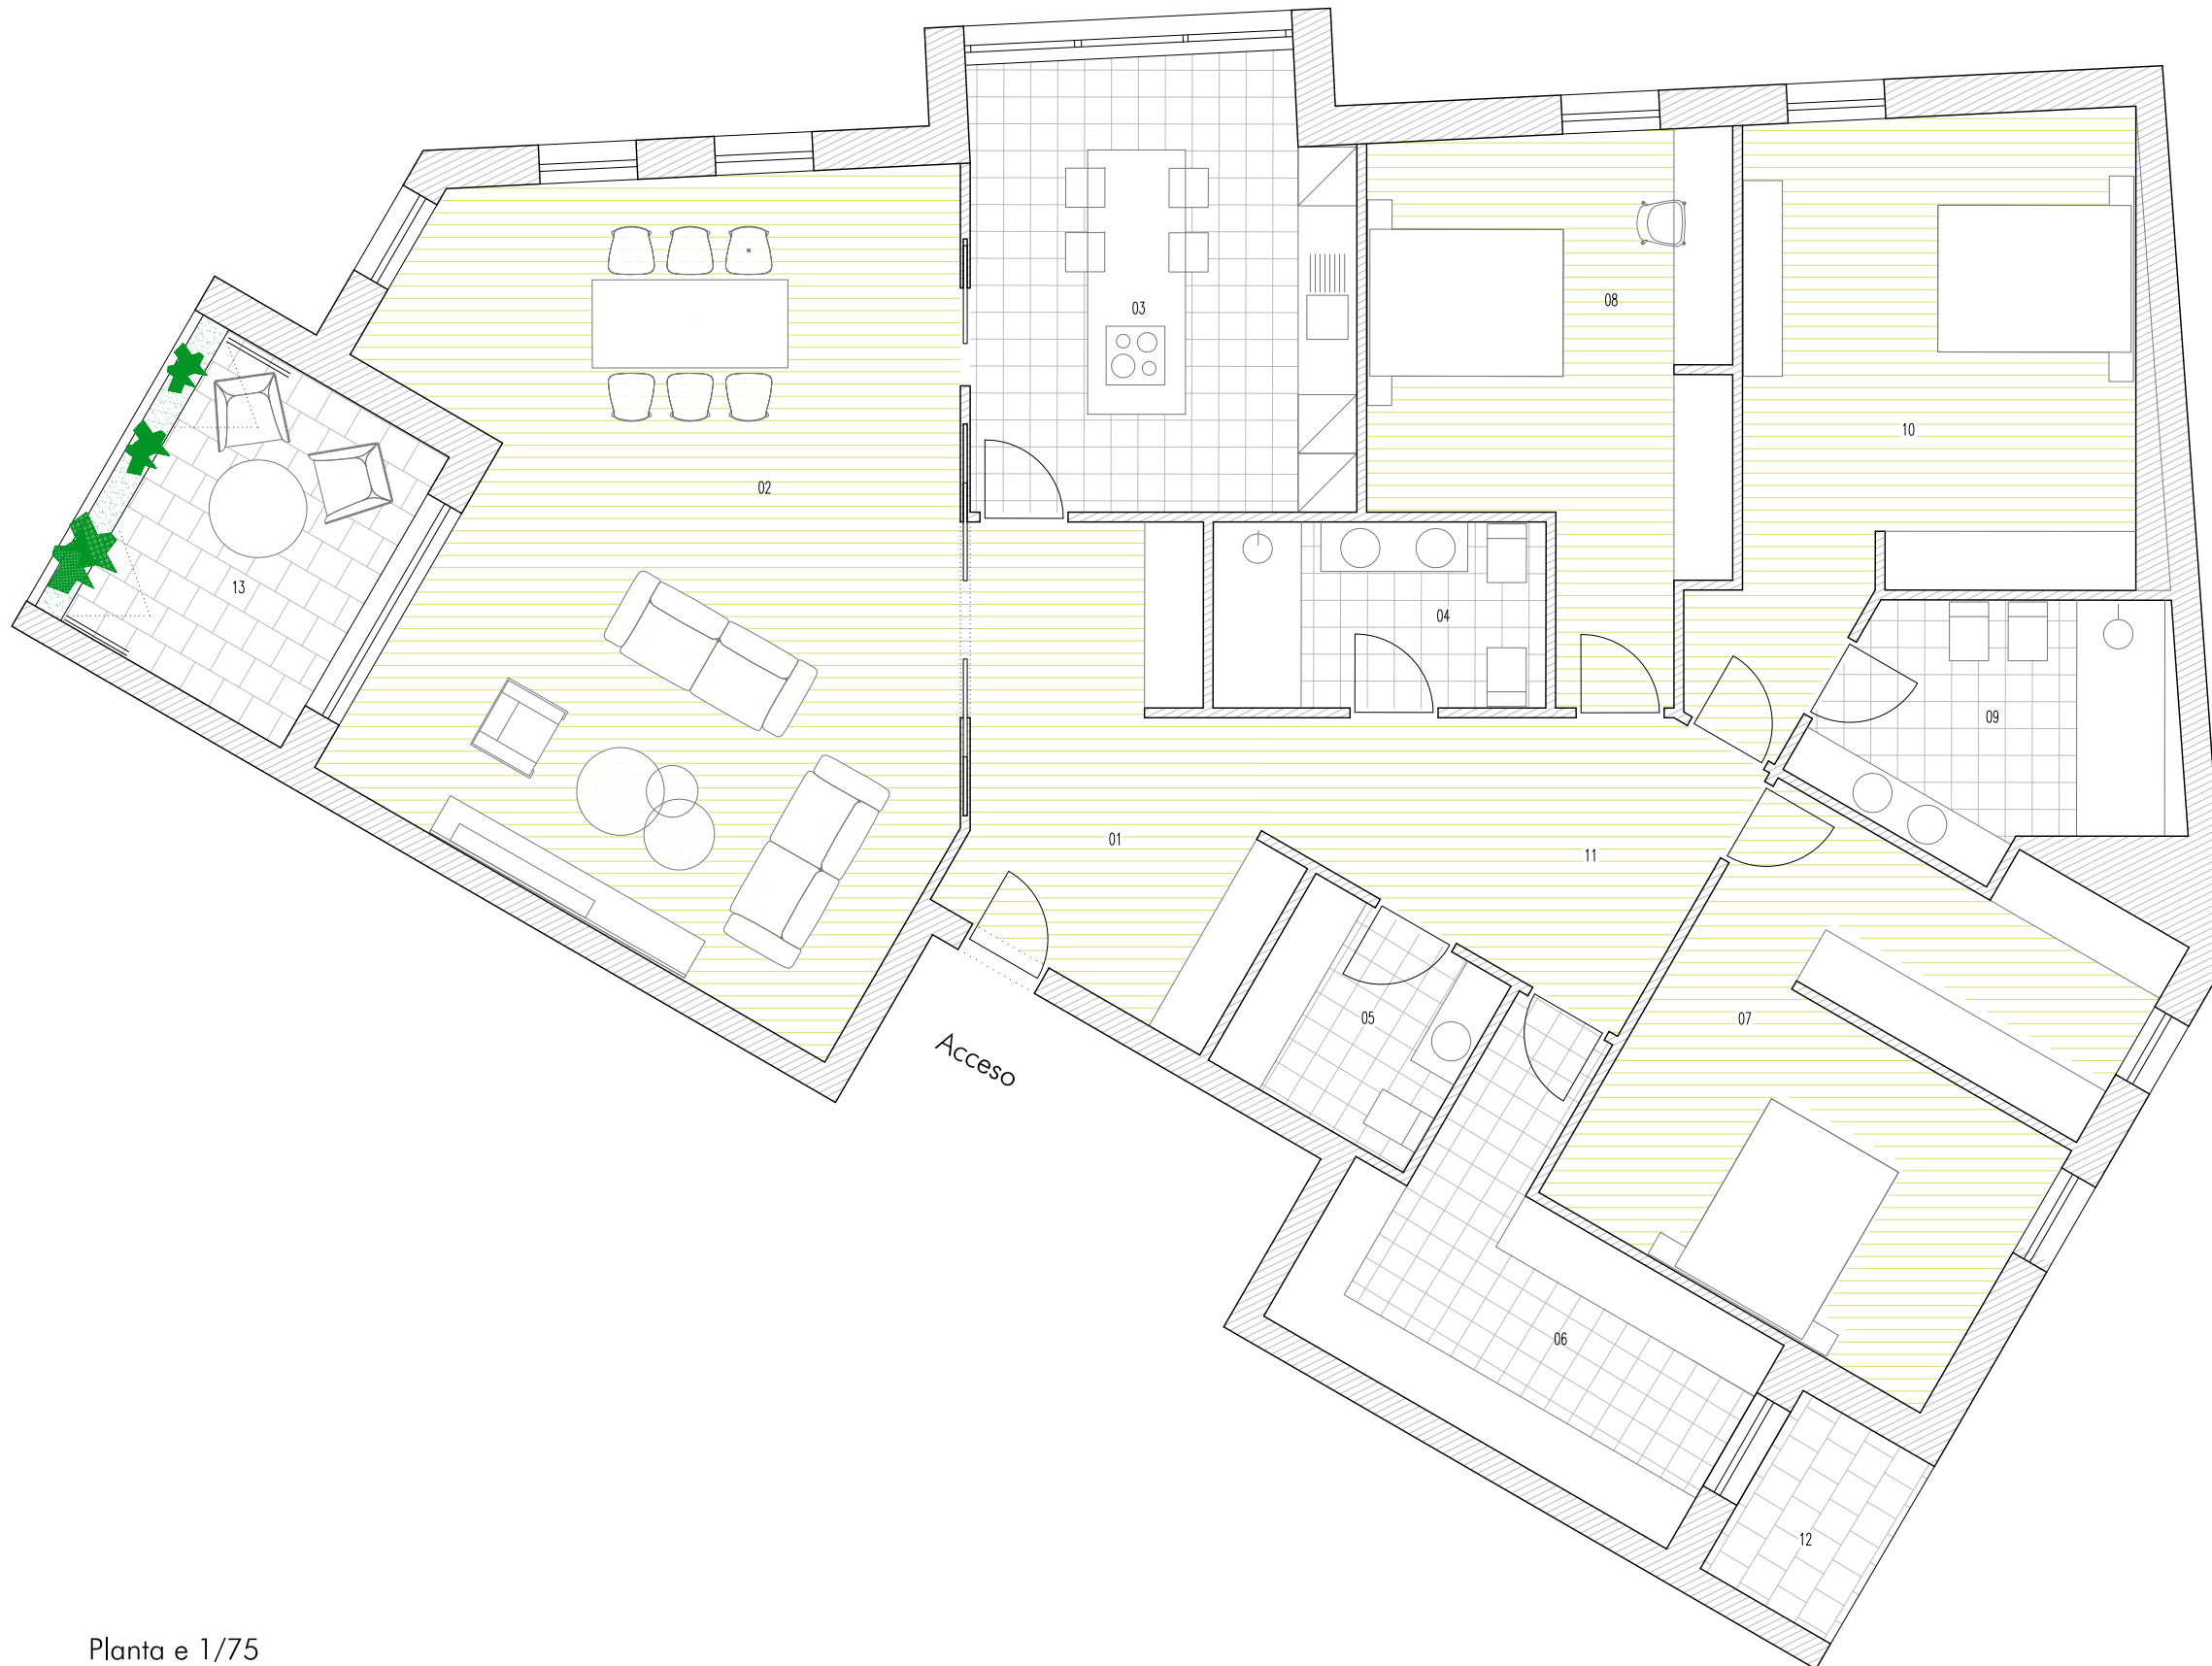

Esquema de situación

Planta e 1/75

INFORMACIÓN: Tels. 986 298 637 / 649 095 909 E-mail: info@edificiolloves.com

el presente documento es de caracter informativo y podrá experimentar variaciones por exigencias de proyecto, jurídicas o comerciales. El mobiliario de las infogragías no está incluido y el equipamiento de las viviendas será el indicado en la correspondiente memoria de calidades.



Promotor:
J.LLoves y J.Saburido SL
Constructor:
Riazón SL
Mayo 2022

a15