



VIVIENDA TIPO B

1º-2º-3º


3 Dormitorios

2 Baños


1 Aseo

CUADRO DE SUPERFICIES

01. Vestíbulo	13.72m ²
02. Aseo	3.00m ²
03. Salón	24.25m ²
04. Comedor	17.10m ²
05. Cocina	24.00m ²
06. Circulación 01	6.26m ²
07. Lavadero	8.70m ²
08. Baño 01	7.04m ²
09. Circulación 02	10.96m ²
10. Habitación 01	22.09m ²
11. Habitación 02	19.70m ²
12. Vestidor	12.48m ²
13. Baño 02	7.79m ²
14. Habitación 03	13.80m ²
SUP. ÚTIL	190.89m ²
SUP. CONSTRUIDA	239.38m ²
15. Terraza	9.33m ²

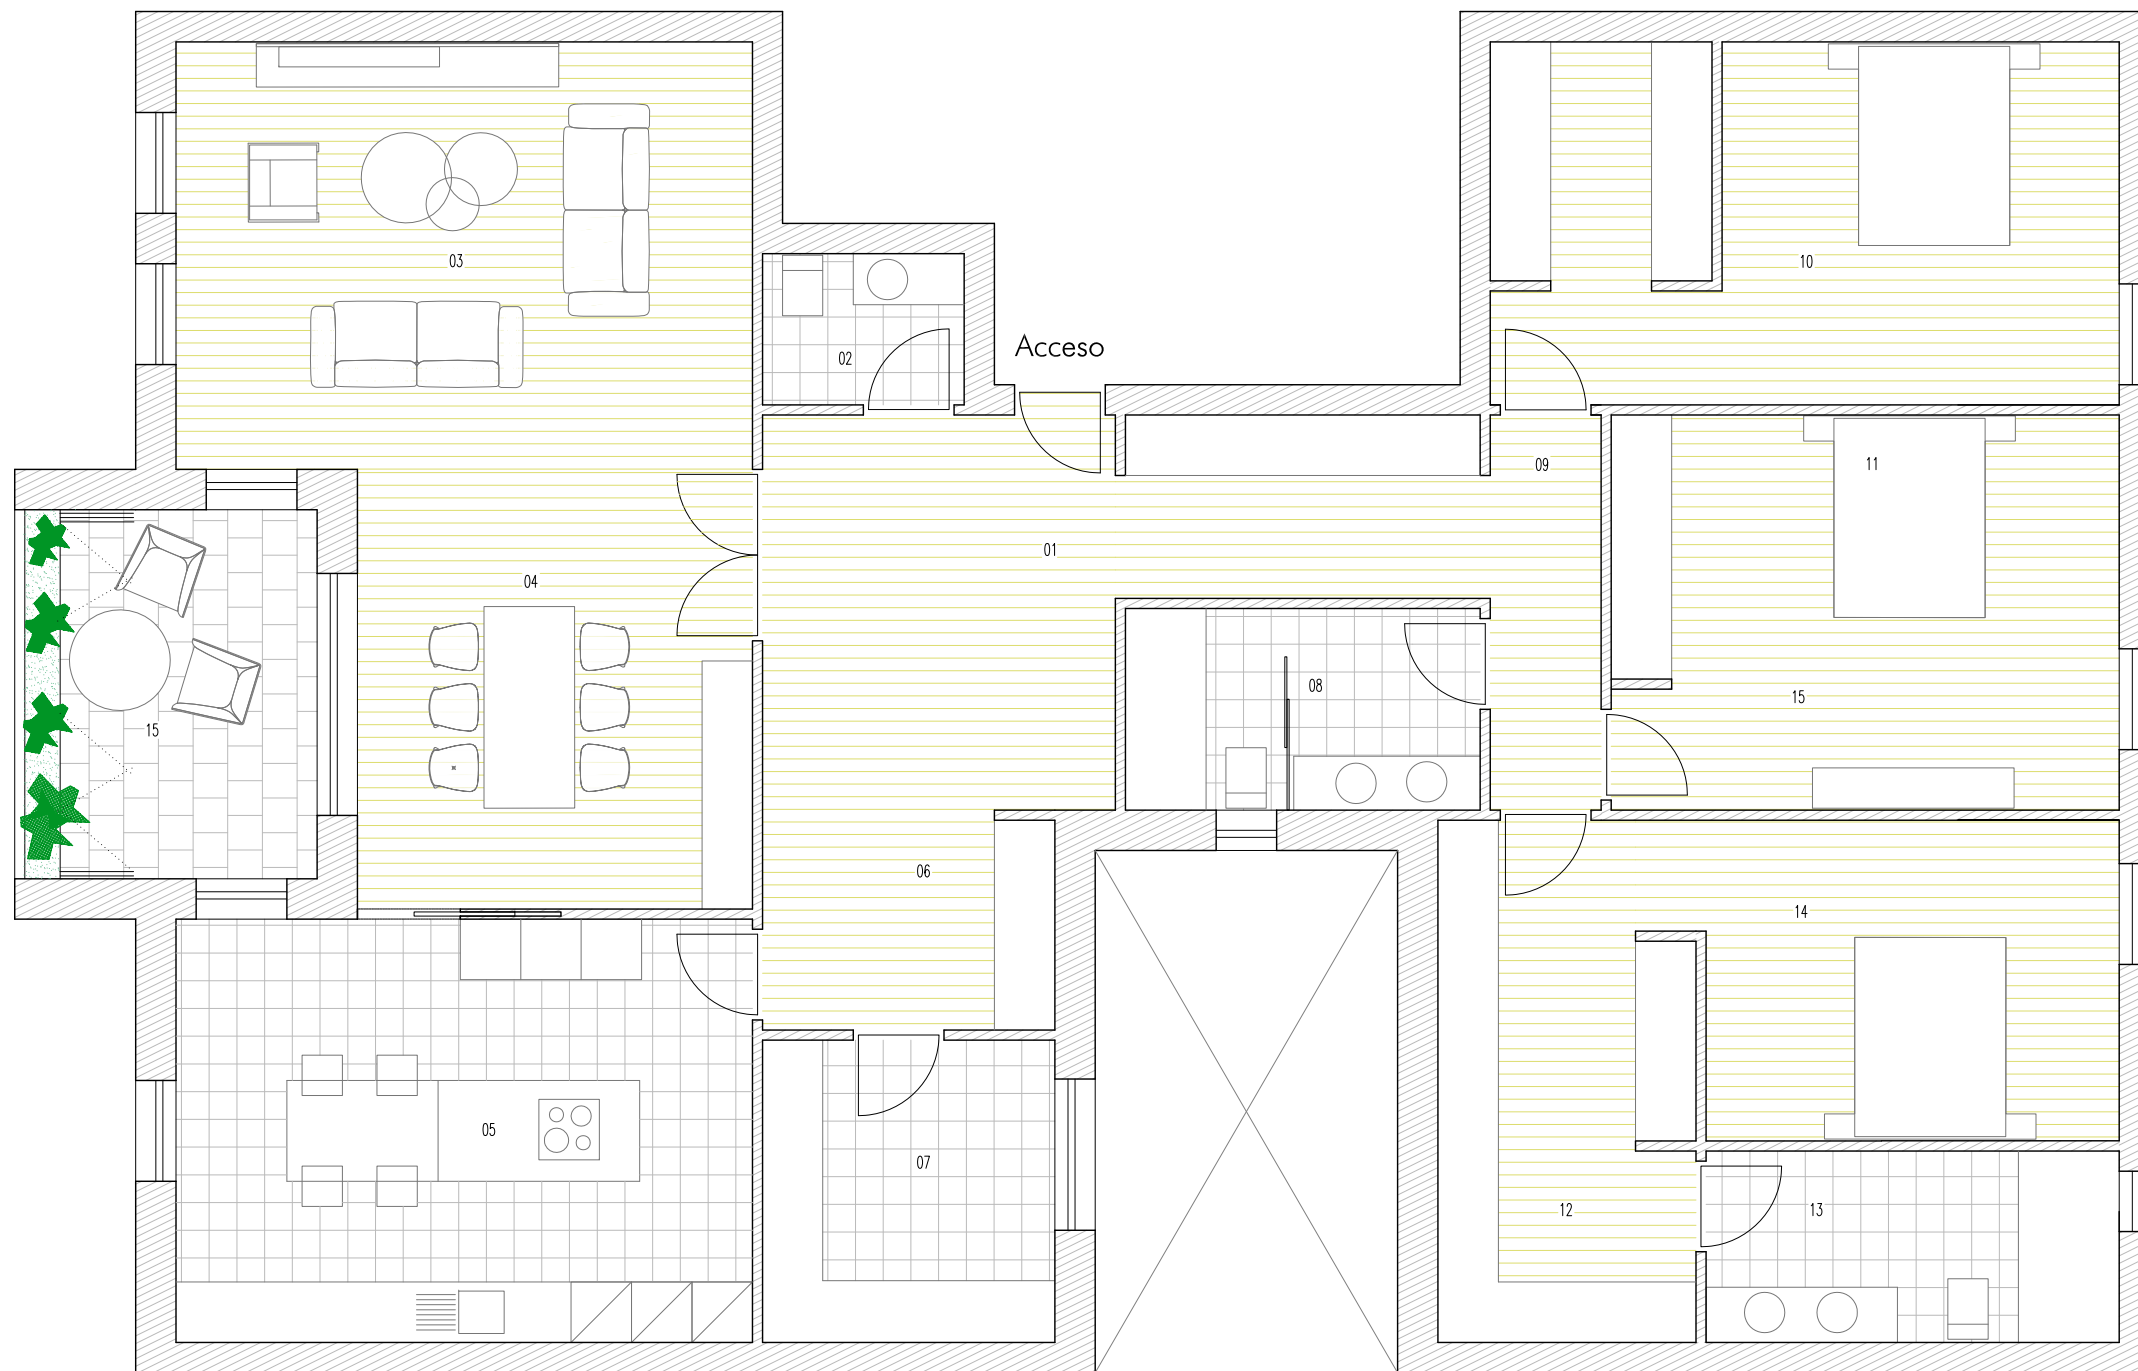

Planta e 1/75

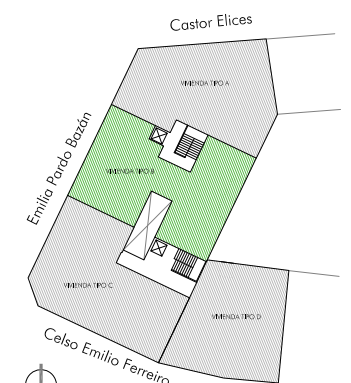

Esquema de situación

INFORMACIÓN: Telfs. 986 298 637 / 649 095 909 E-mail: info@edificiollaves.com

el presente documento es de caracter informativo y podrá experimentar variaciones por exigencias de proyecto, jurídicas o comerciales. El mobiliario de las infogragías no está incluido y el equipamiento de las viviendas será el indicado en la correspondiente memoria de calidades.



Promotor:
J.LLoves y J.Saburido SL
Constructor:
Riazón SL
Mayo 2022

a16