



## VIVIENDA TIPO C

1º-2º-3º

3 Dormitorios

2 Baños

1 Aseo


### CUADRO DE SUPERFICIES

01. Vestíbulo	13.12m <sup>2</sup>
02. Circulación 01	5.70m <sup>2</sup>
03. Cocina	26.41m <sup>2</sup>
04. Comedor	23.53m <sup>2</sup>
05. Salón	49.10m <sup>2</sup>
06. Lavadero	6.25m <sup>2</sup>
07. Aseo	3.00m <sup>2</sup>
08. Baño 01	6.40m <sup>2</sup>
09. Circulación 02	5.38m <sup>2</sup>
10. Habitación 01	16.93m <sup>2</sup>
11. Habitación 02	16.93m <sup>2</sup>
12. Baño 02	7.86m <sup>2</sup>
13. Vestidor	7.00m <sup>2</sup>
14. Habitación 03	15.15m <sup>2</sup>


SUP. ÚTIL 202.76m<sup>2</sup>

SUP. CONSTRUIDA 248.75m<sup>2</sup>

15. Terraza 10.92m<sup>2</sup>

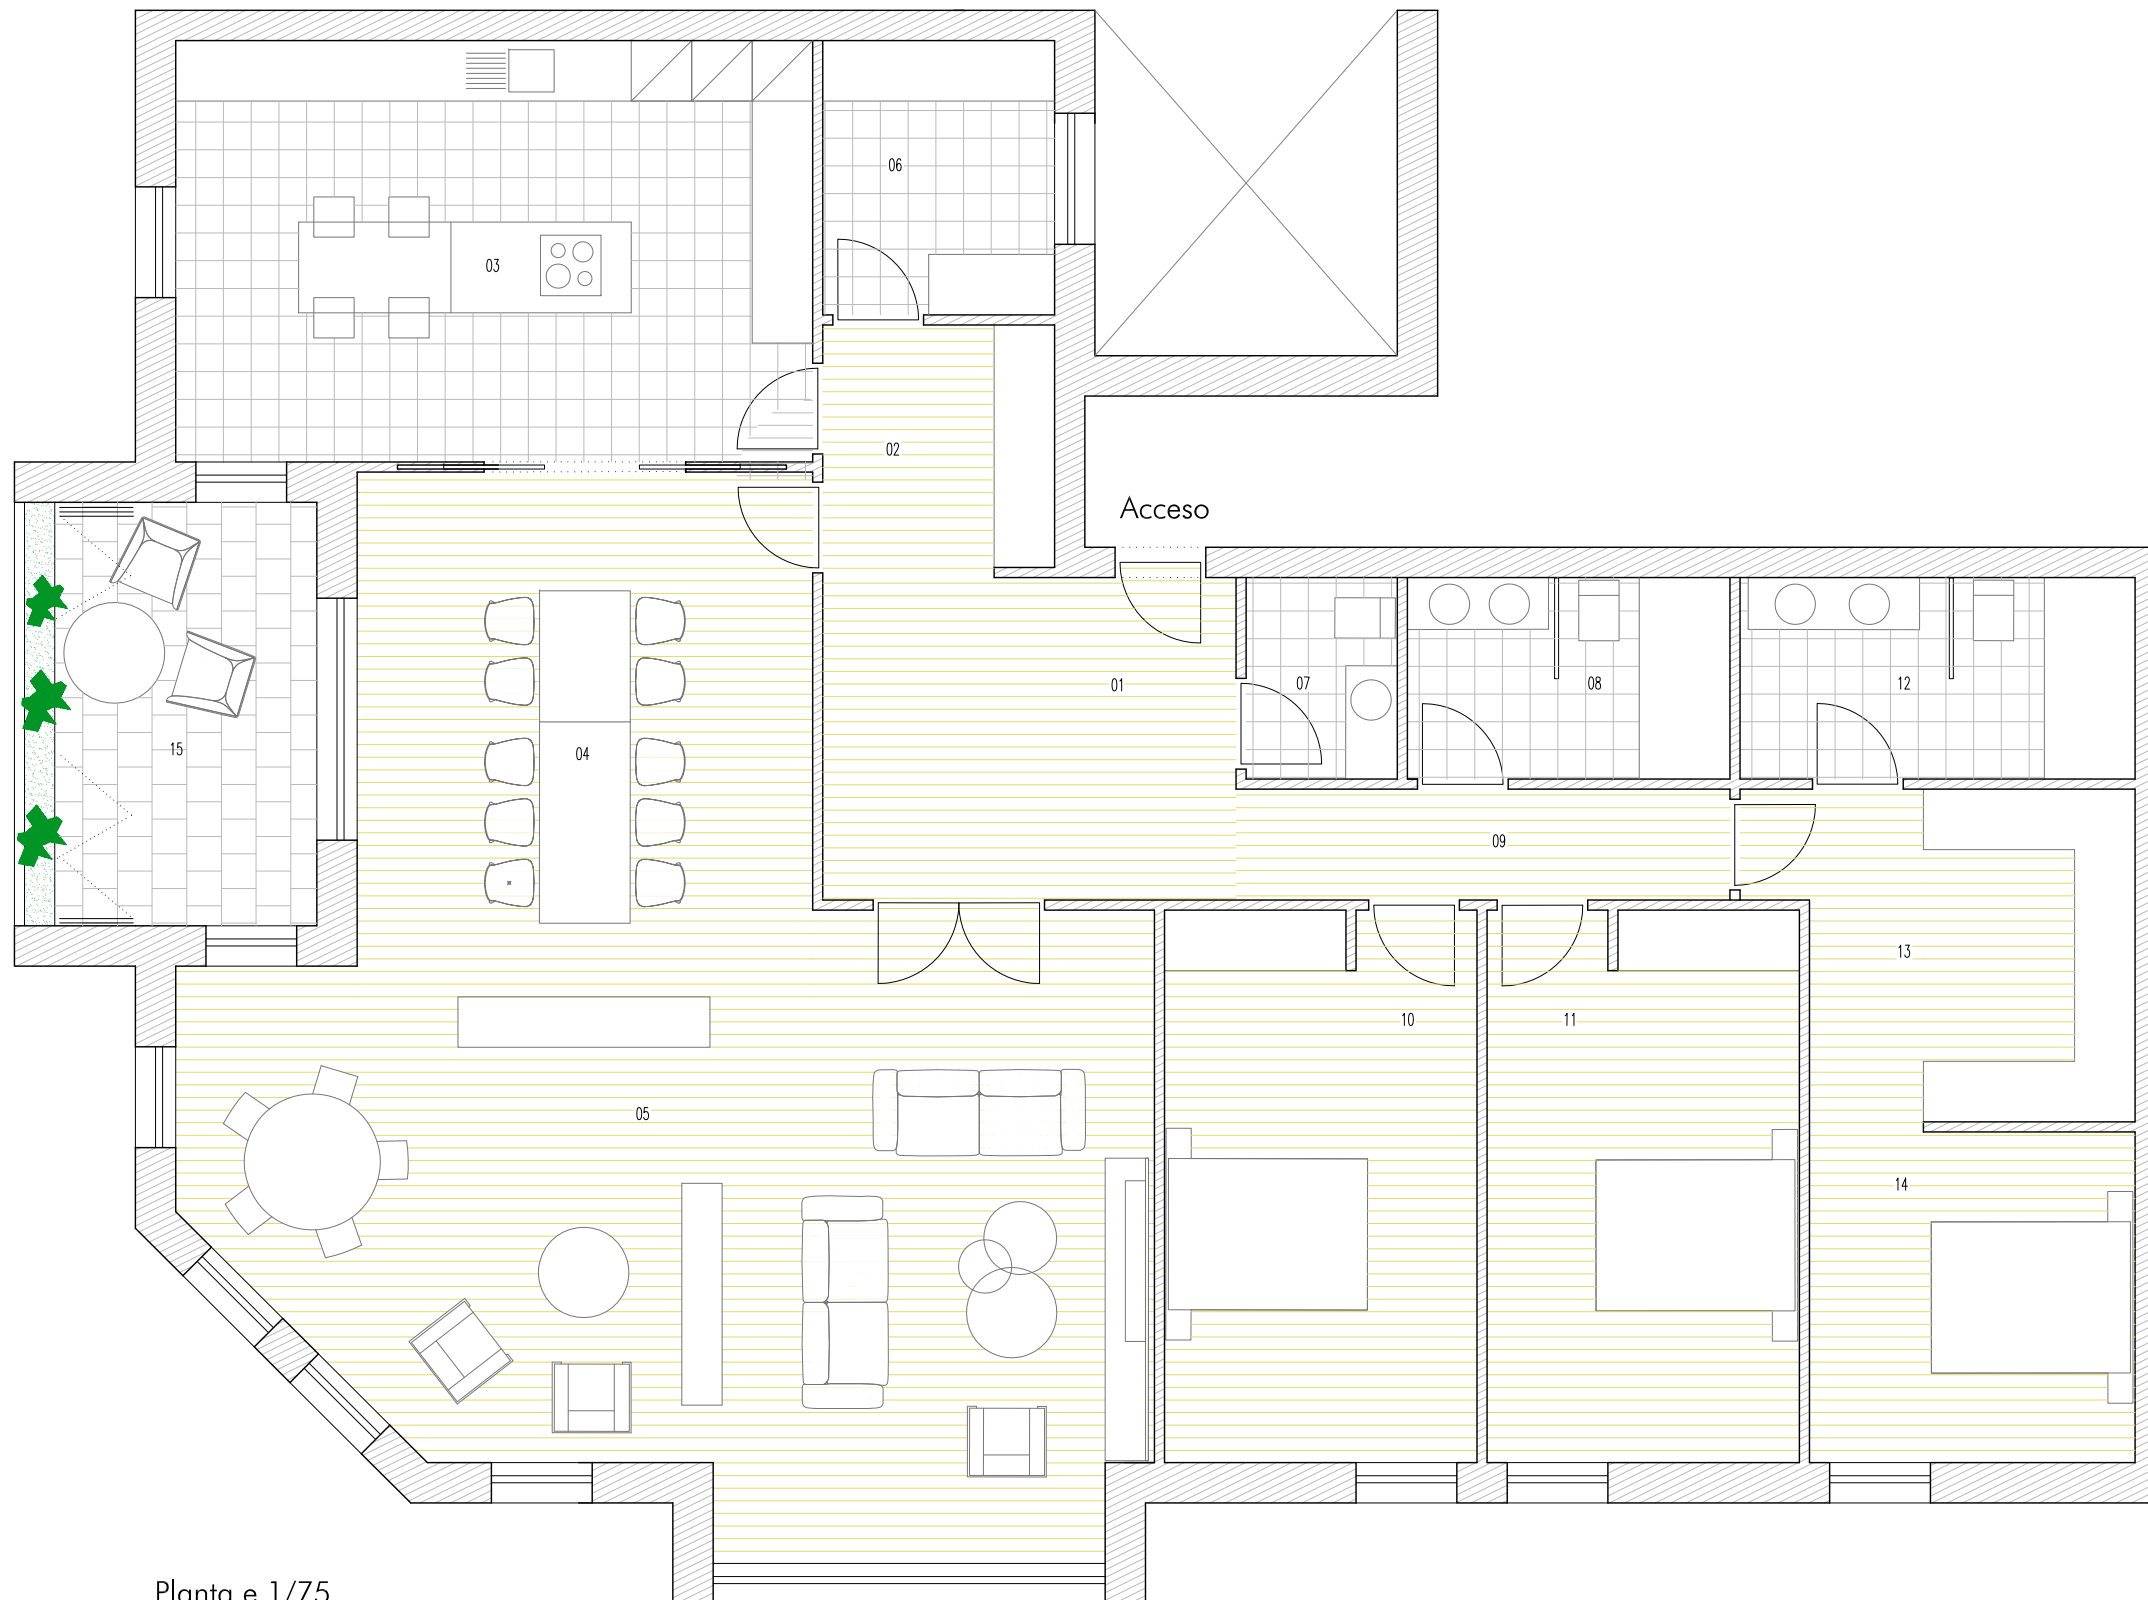

Planta e 1/75

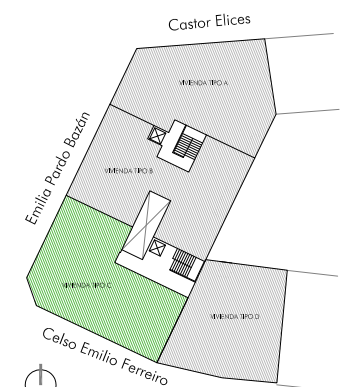

Esquema de situación

INFORMACIÓN: Telfs. 986 298 637 / 649 095 909 E-mail: info@edificiollaves.com

el presente documento es de caracter informativo y podrá experimentar variaciones por exigencias de proyecto, jurídicas o comerciales. El mobiliario de las infogragías no está incluido y el equipamiento de las viviendas será el indicado en la correspondiente memoria de calidades.



Promotor:  
J.LLoves y J.Saburido SL  
Constructor:  
Riazón SL  
Mayo 2022

# a17