



VIVIENDA TIPO D

1º-2º-3º

2 Dormitorios

2 Baños

1 Aseo


CUADRO DE SUPERFICIES

01. Vestíbulo	11.74m <sup>2</sup>
02. Aseo	3.84m <sup>2</sup>
03. Lavadero	9.51m <sup>2</sup>
04. Salón	42.40m <sup>2</sup>
05. Comedor	16.77m <sup>2</sup>
06. Cocina	22.69m <sup>2</sup>
07. Circulación 01	8.84m <sup>2</sup>
08. Circulación 02	9.29m <sup>2</sup>
09. Baño 01	5.70m <sup>2</sup>
10. Habitación 01	13.44m <sup>2</sup>
11. Habitación 02	13.44m <sup>2</sup>
12. Vestidor	7.14m <sup>2</sup>
13. Baño 02	5.76m <sup>2</sup>


SUP. ÚTIL 170.56m<sup>2</sup>

SUP. CONSTRUIDA 201.21m<sup>2</sup>

14. Terraza 2.92m<sup>2</sup>

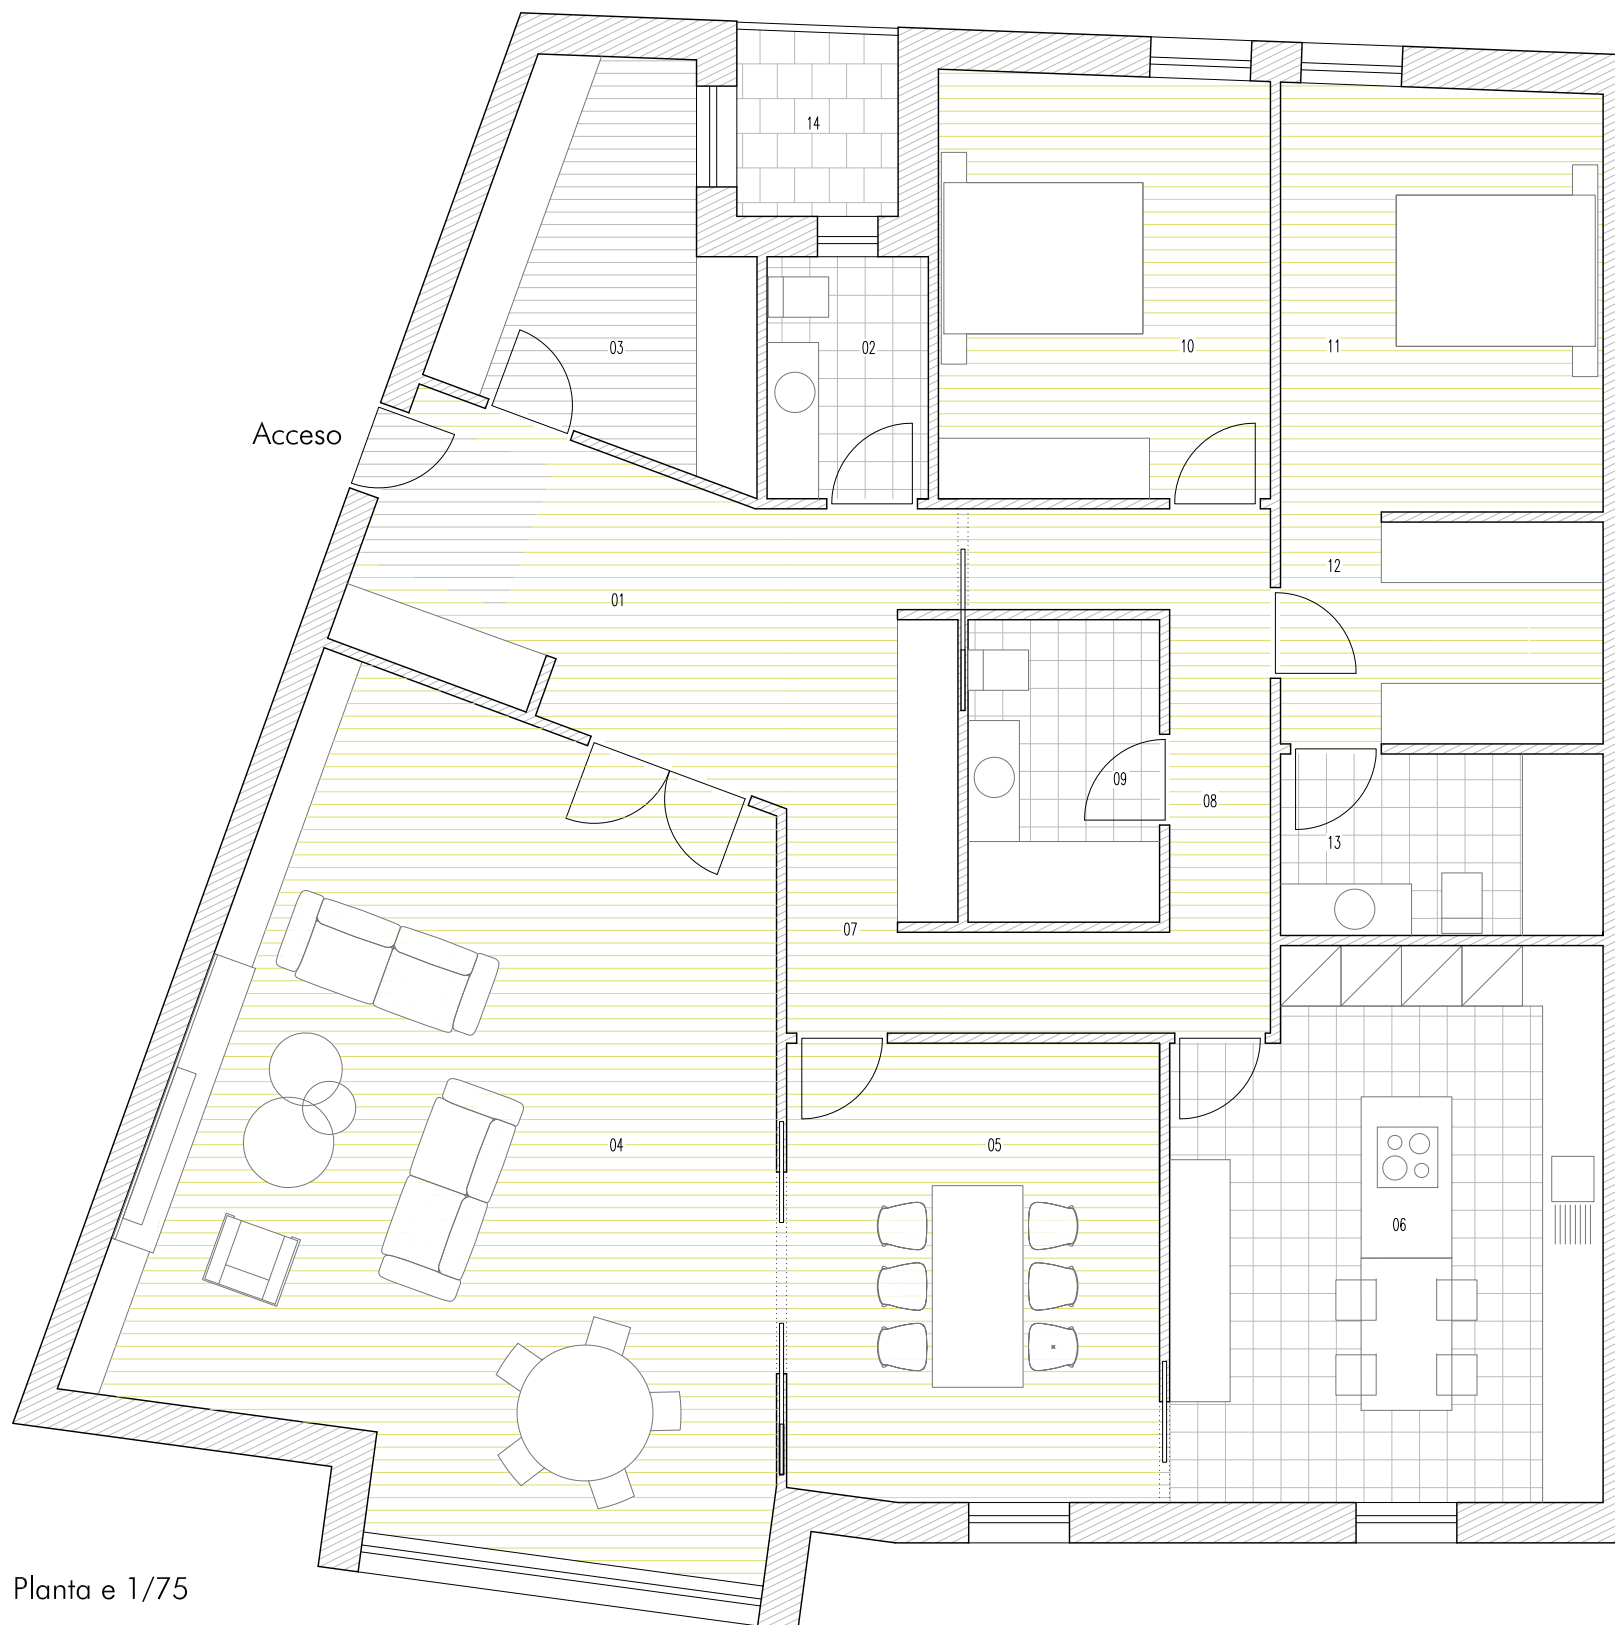

Planta e 1/75

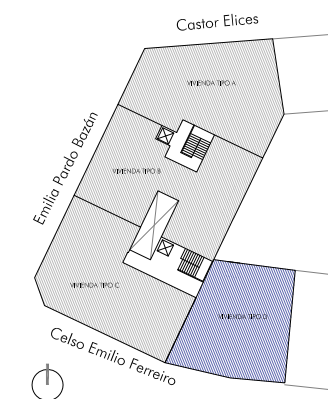

Esquema de situación

INFORMACIÓN: Telfs. 986 298 637 / 649 095 909 E-mail: info@edificiolloves.com

el presente documento es de caracter informativo y podrá experimentar variaciones por exigencias de proyecto, jurídicas o comerciales. El mobiliario de las infogragías no está incluido y el equipamiento de las viviendas será el indicado en la correspondiente memoria de calidades.



Promotor:  
J.LLoves y J.Saburido SL  
Constructor:  
Riazón SL  
Mayo 2022

a18